



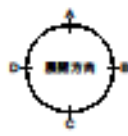

1階 観光センター


指定管理者
運営スペース

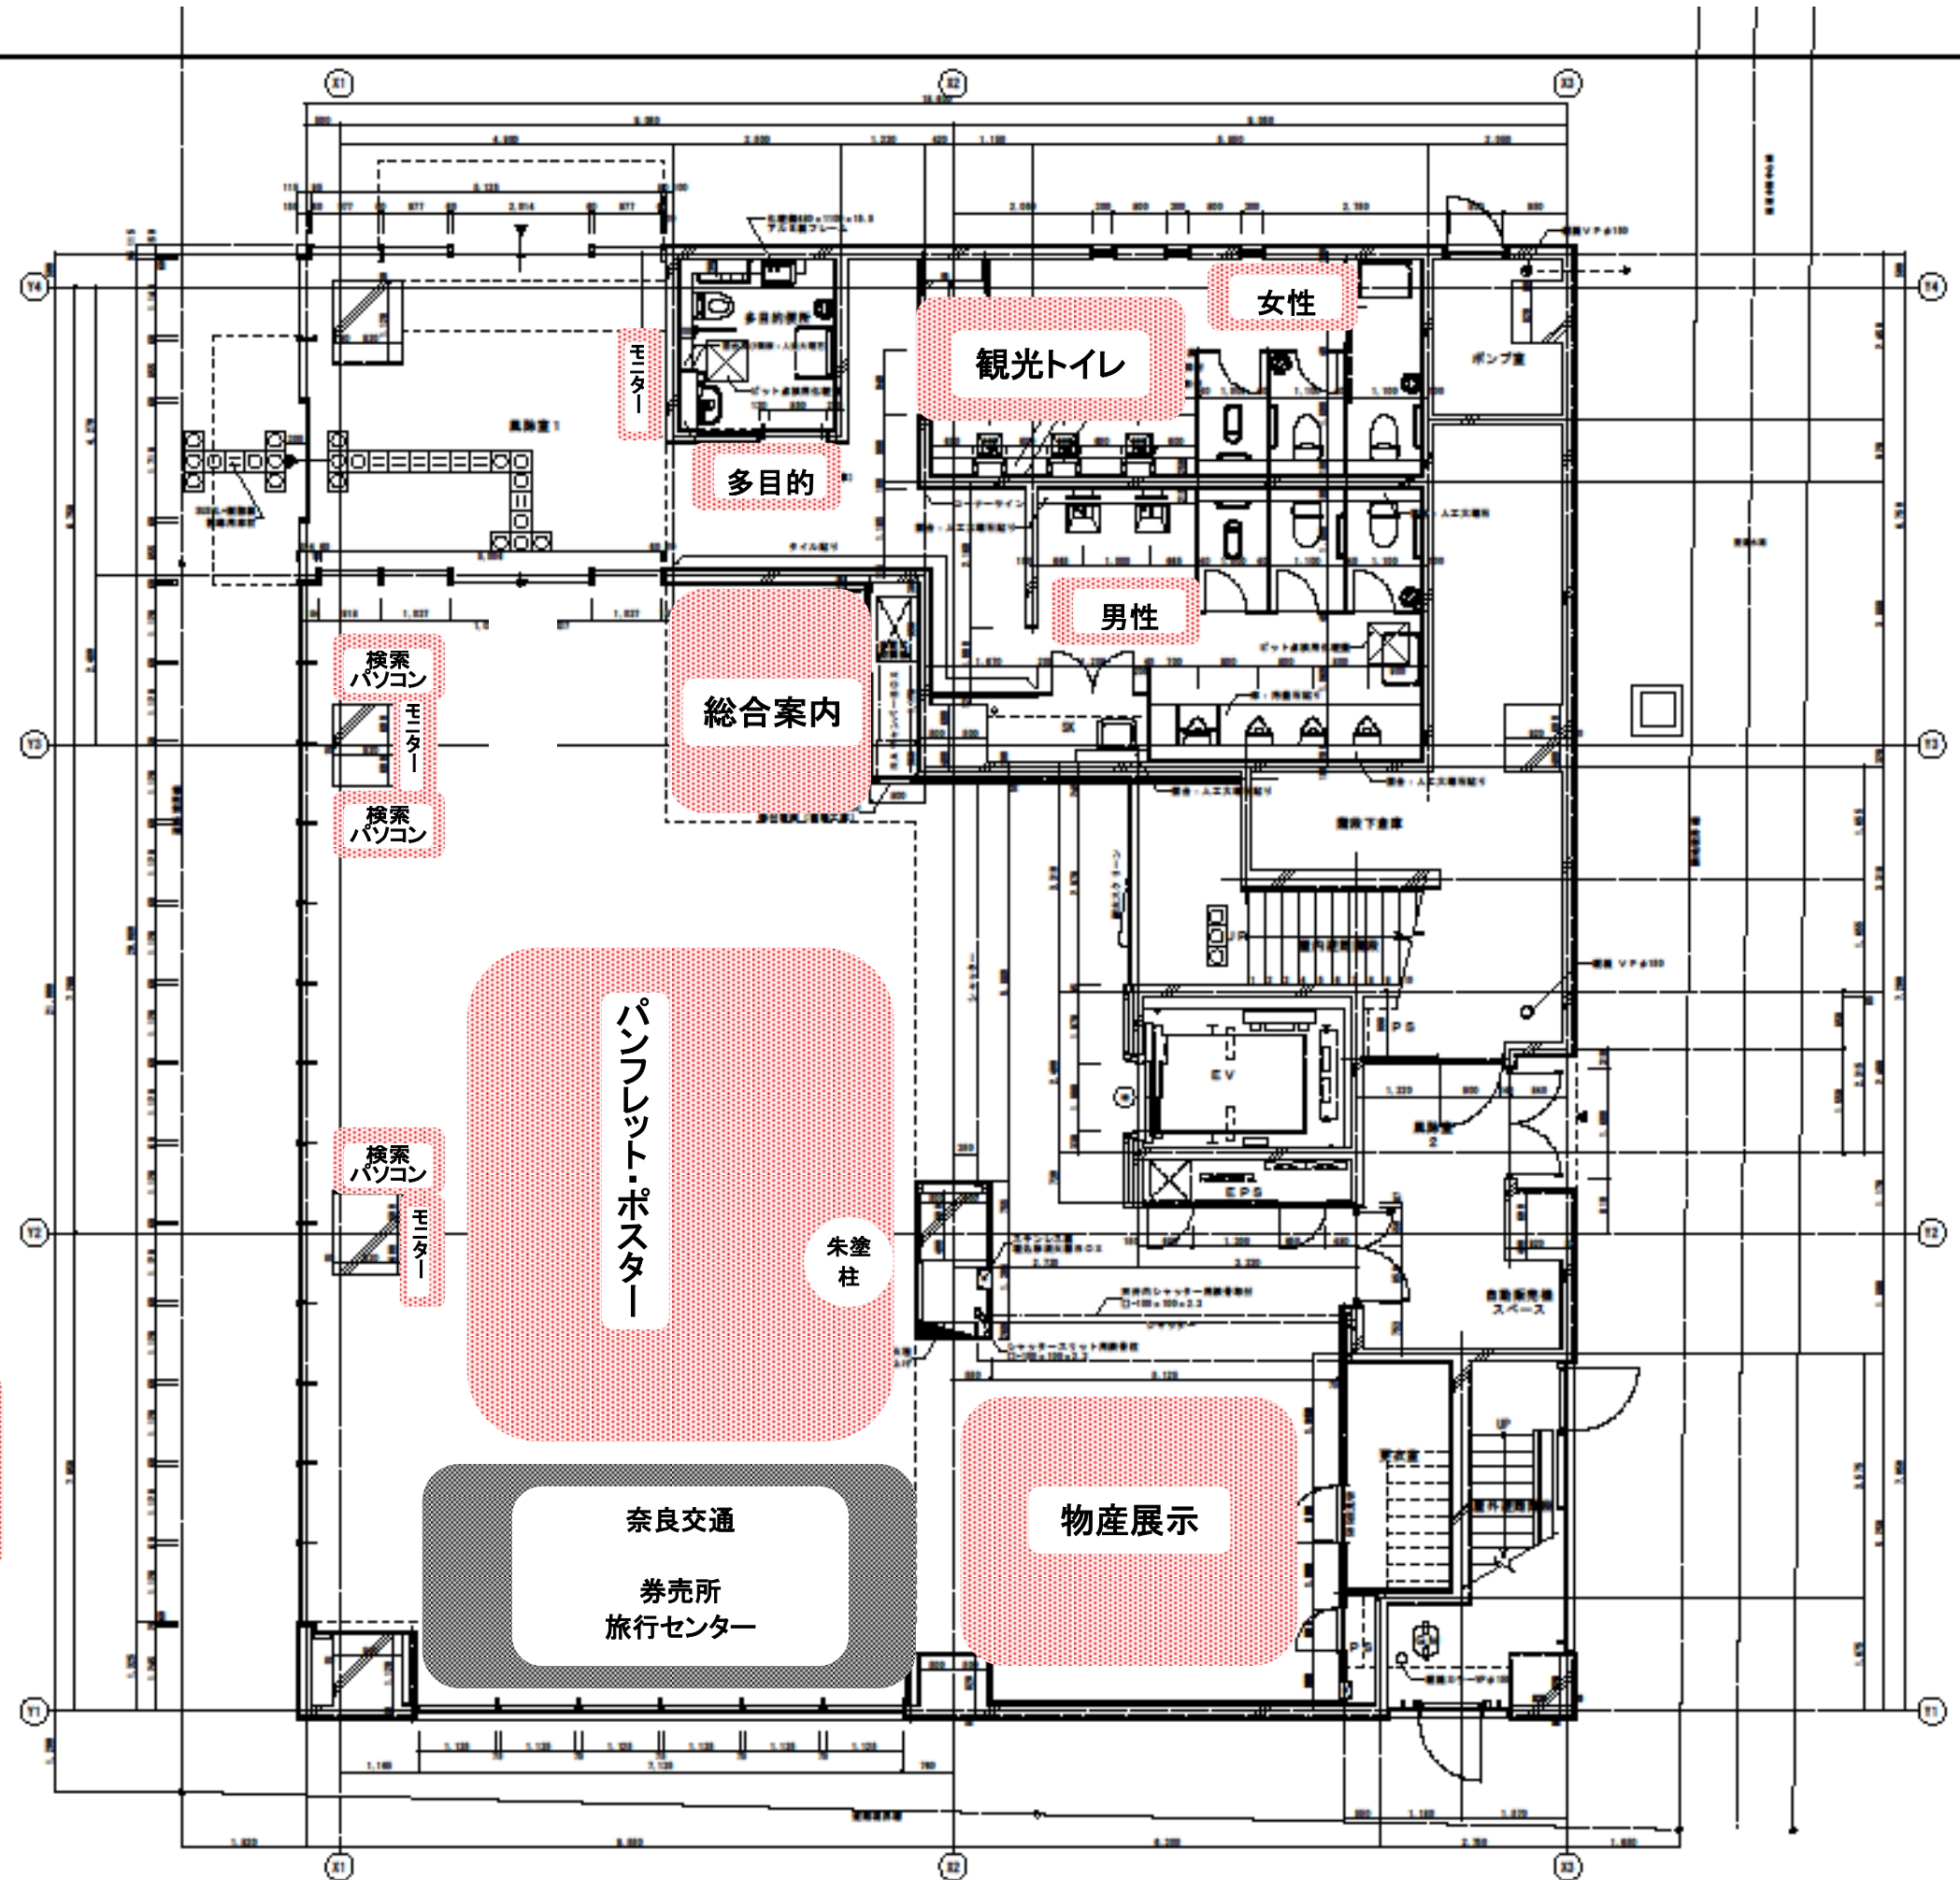



2階 観光センター



指定管理者
運営スペース

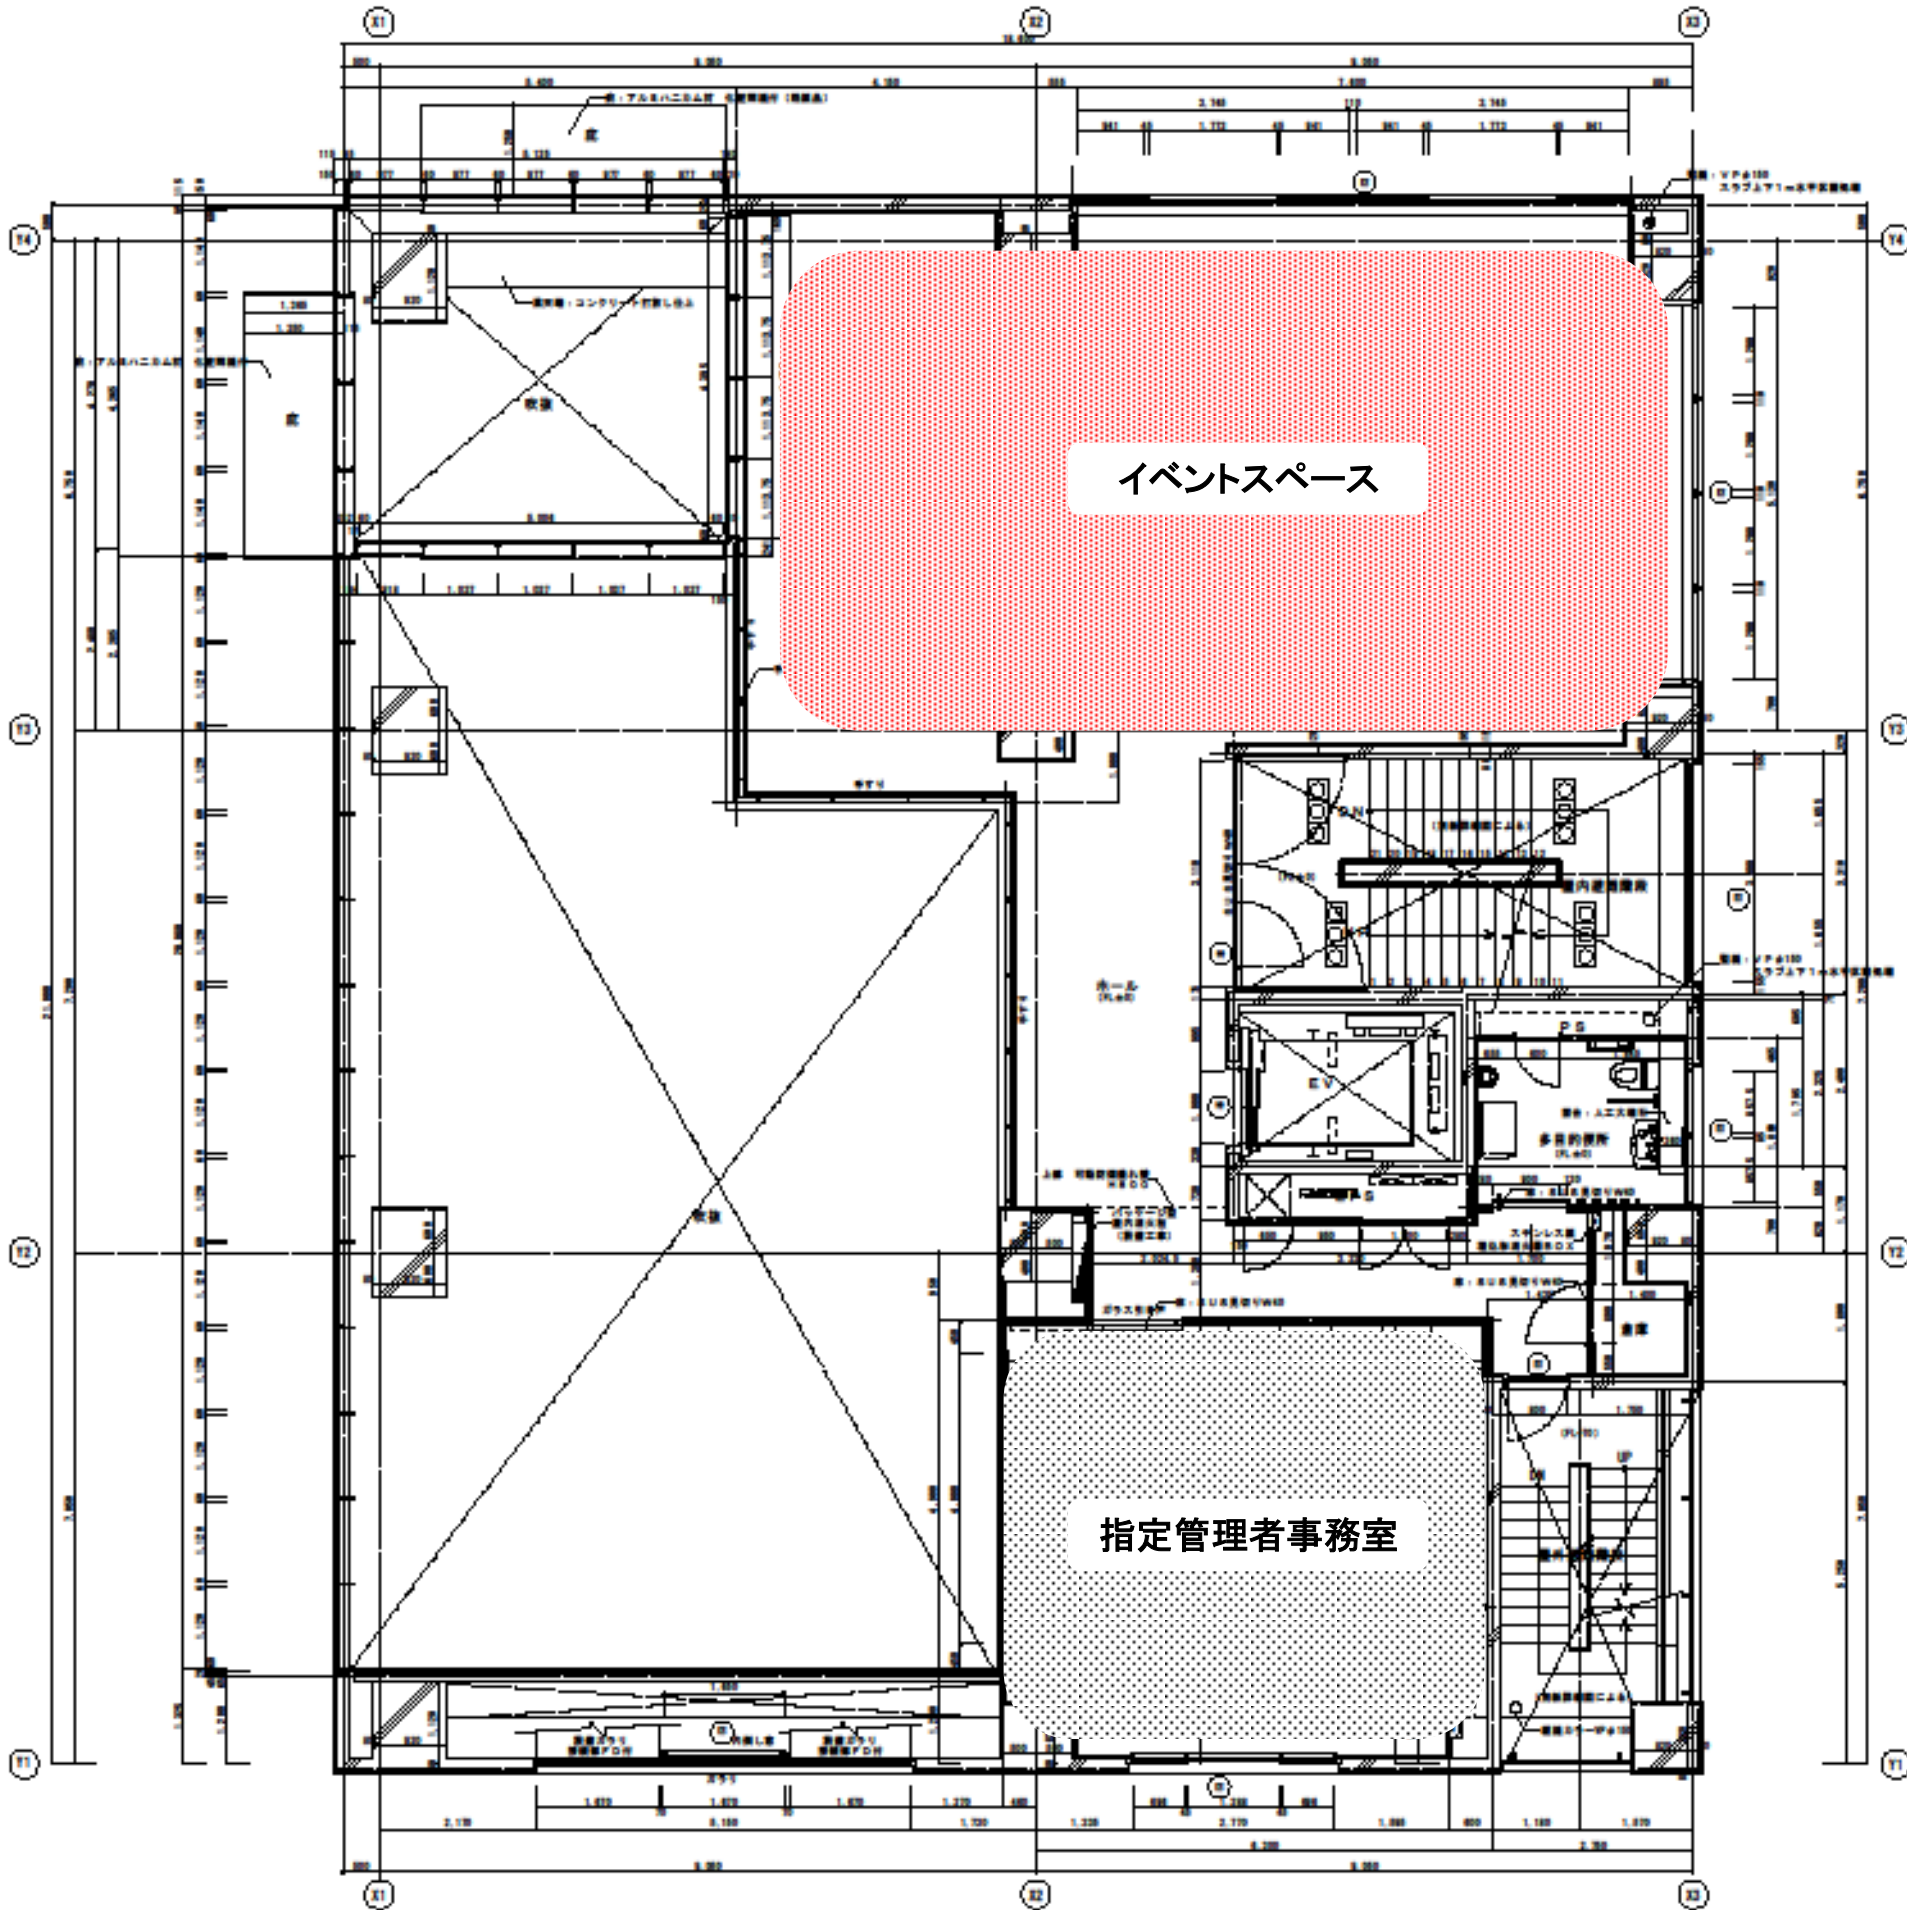

図名	2階平面図
縮尺	1/100
作成	2008.08.10
訂正	2008.10.30
設計	
監修	
承認	
備考	



3階 子ども広場

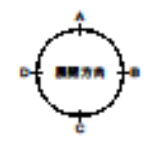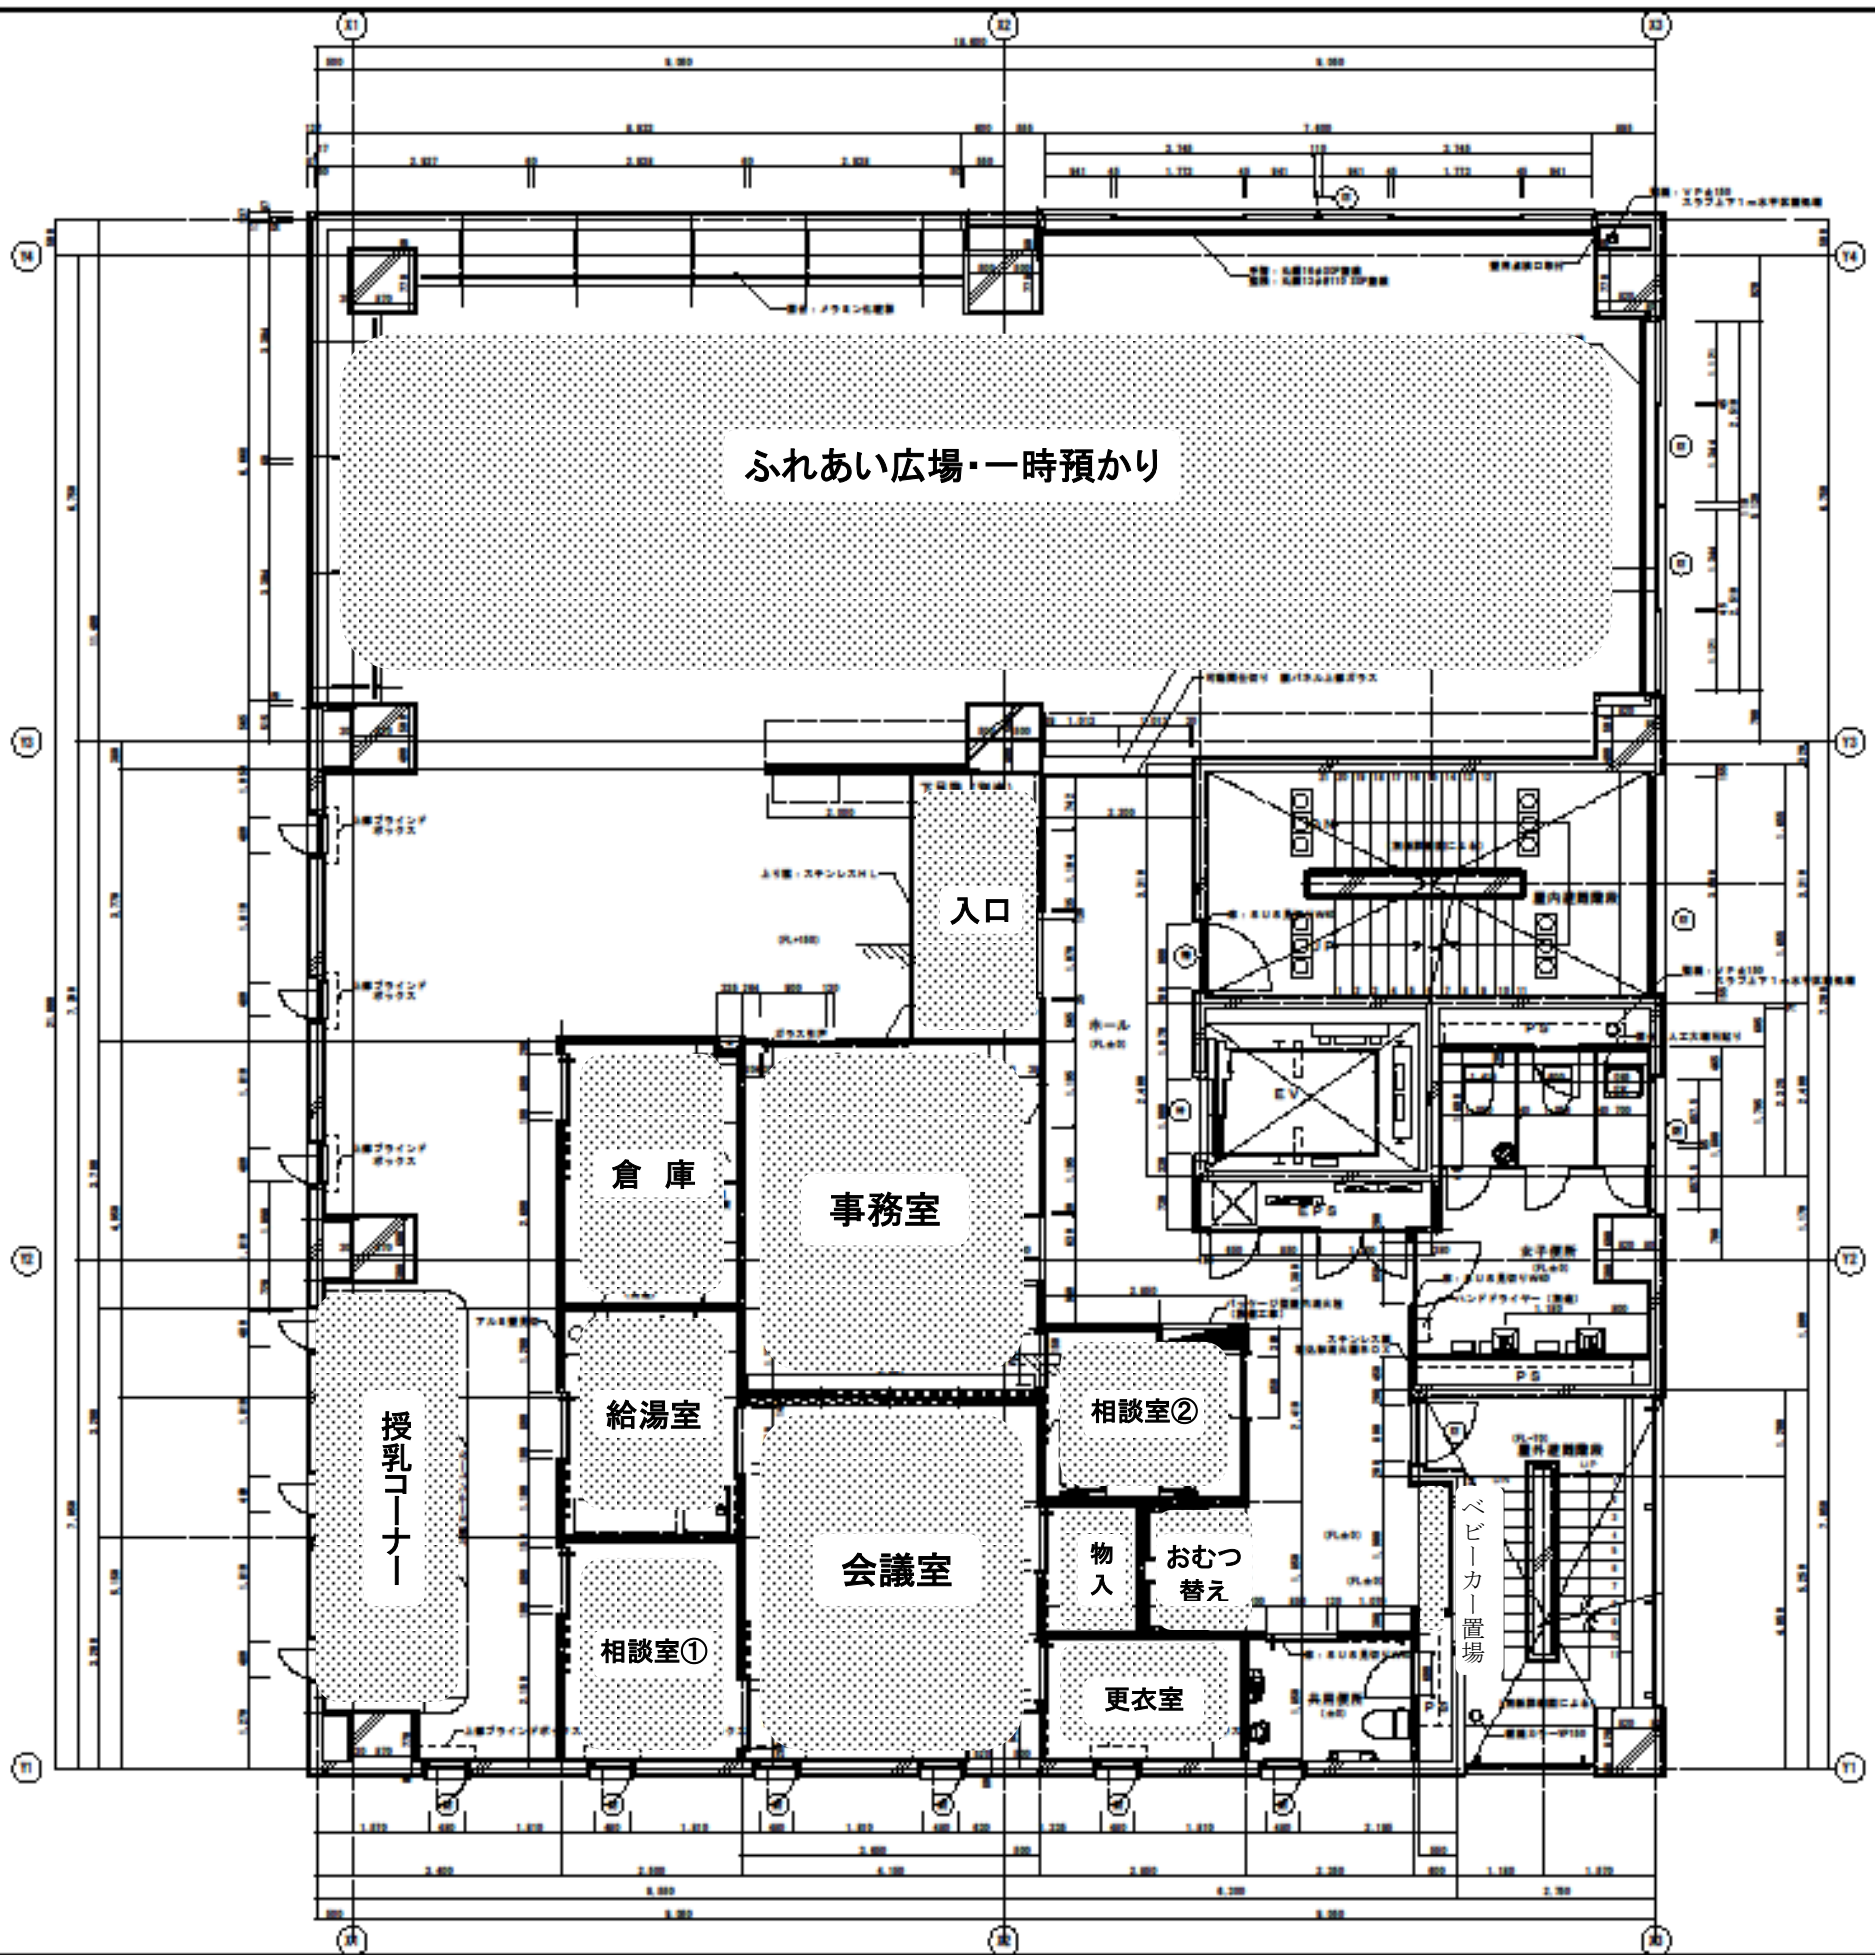

設計	2008.10.30				
監修	2008.10.30				
施工					
竣工					

監修者 設計



（新物）福原市観光文化センター新築工事

NO



4階

消費生活センター
男女共同参画広場
市民相談広場

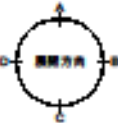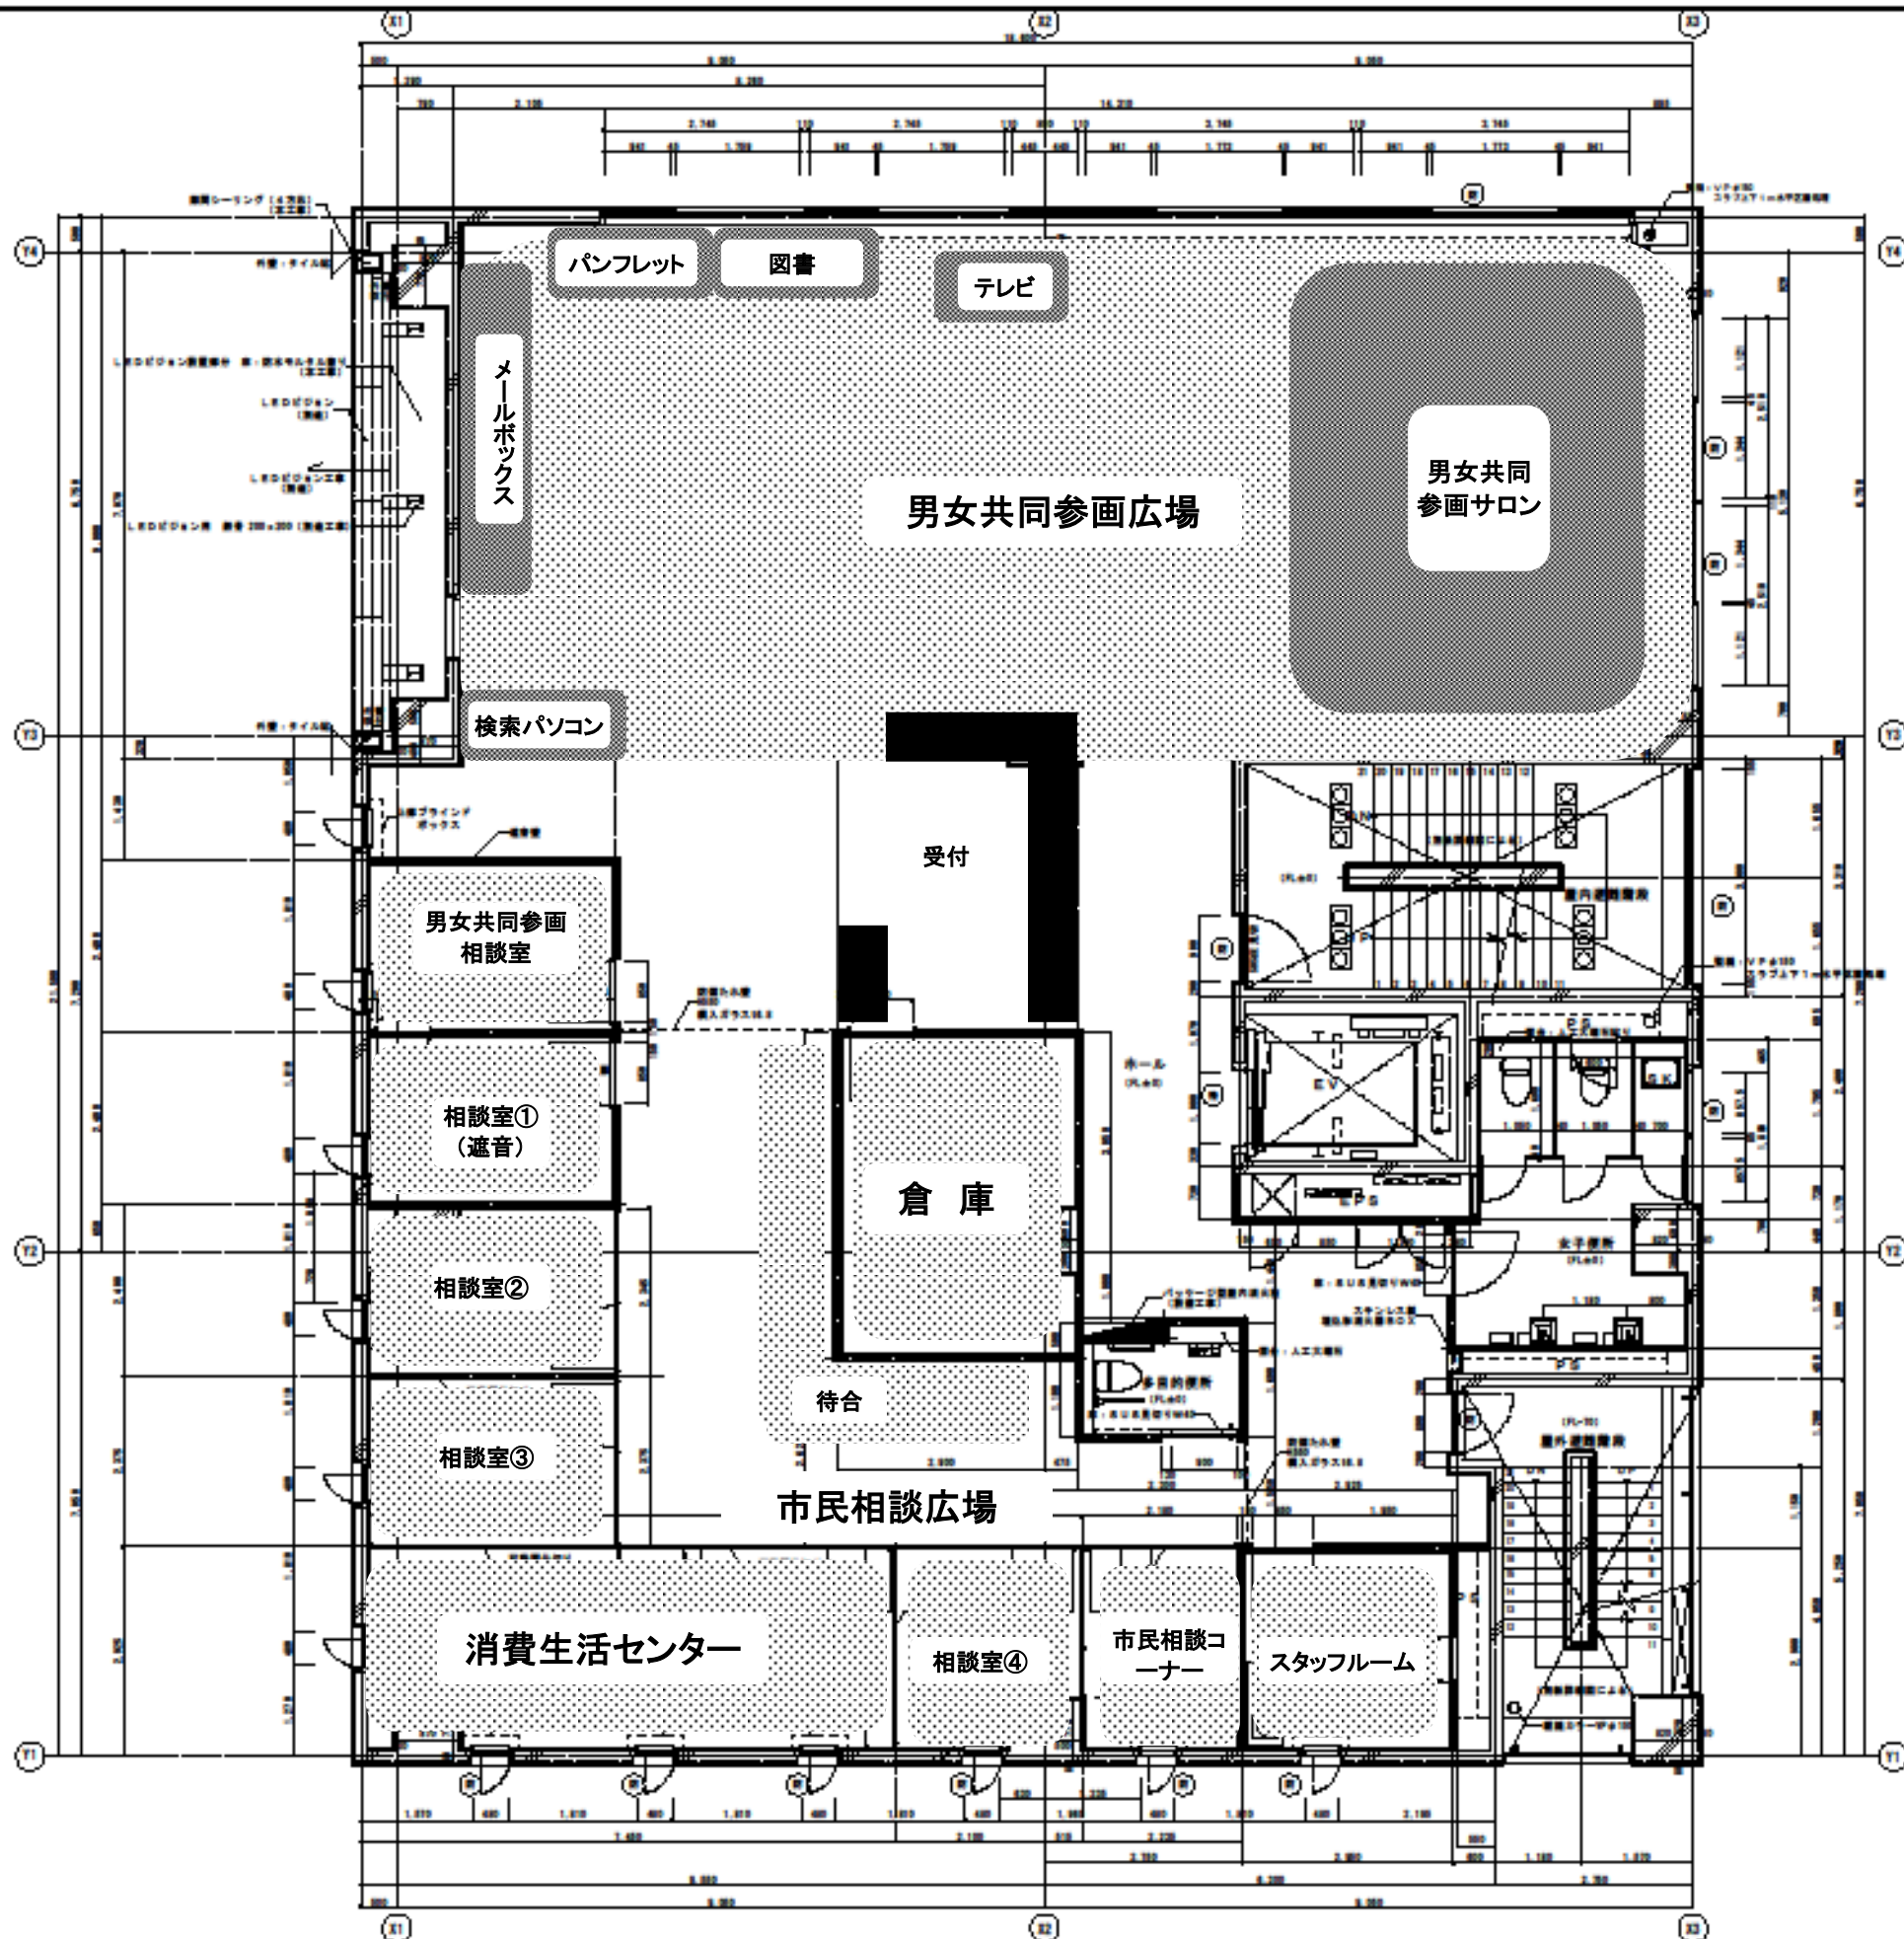

図名	4階平面図
縮尺	1/100
作成	2008.08.01
訂正	2008.10.01



5階 市民活動交流広場

