


【参考資料】 モデルプラン (地上7階建て案)

※このモデルプランは基本計画を検討するために作成した図であり、
新本庁舎がこの図に基づき建設されることを示した図ではありません。

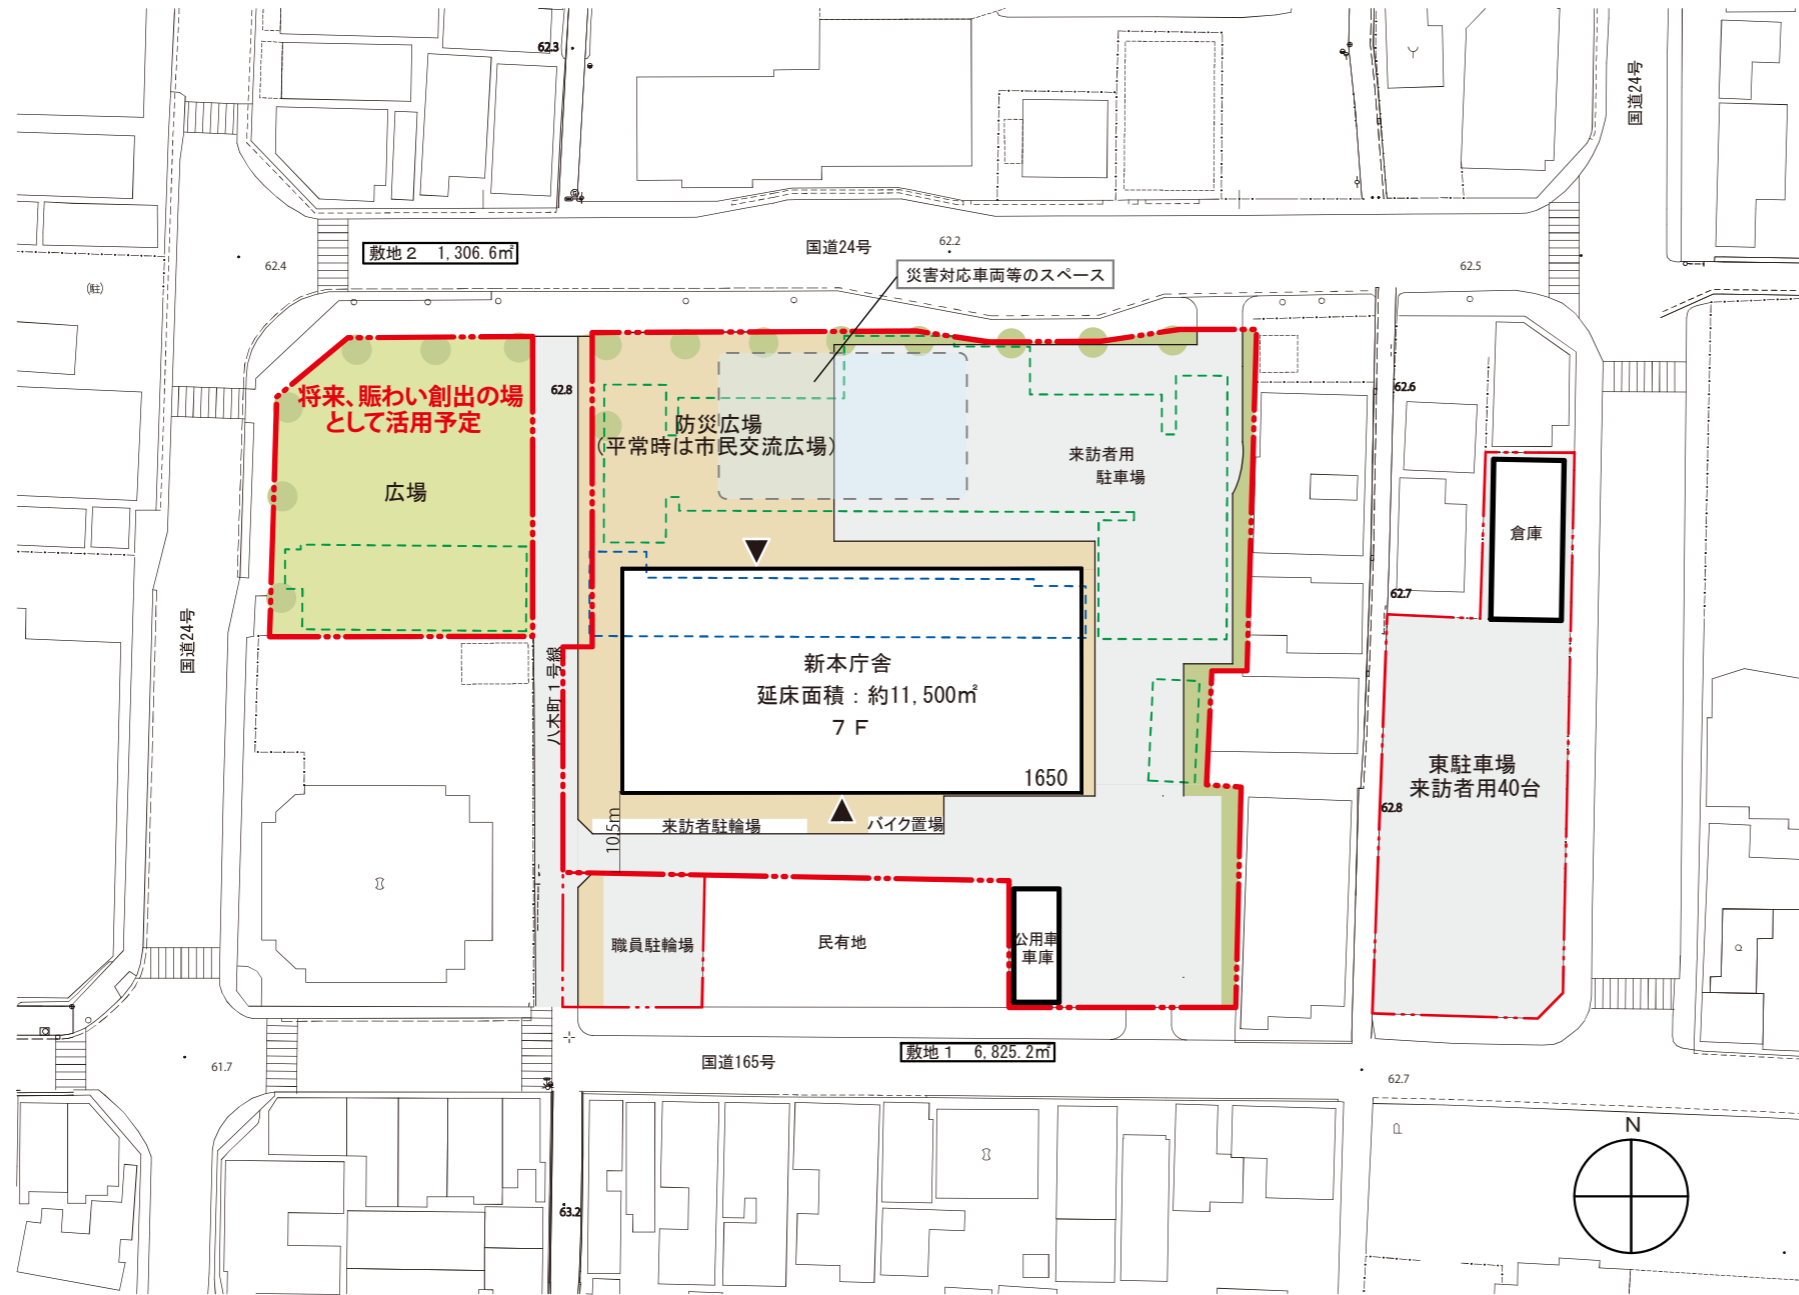


PLAN 1 : 1000

	公用車	来訪者用	合計
駐車場 (敷地1)	5	120	125
駐車場 (敷地2)	0	0	0
東駐車場	0	40	40
合計	5台	160台	165台

【参考資料】 モデルプラン (地上6階建て案)

※このモデルプランは基本計画を検討するために作成した図であり、
新本庁舎がこの図に基づき建設されることを示した図ではありません。

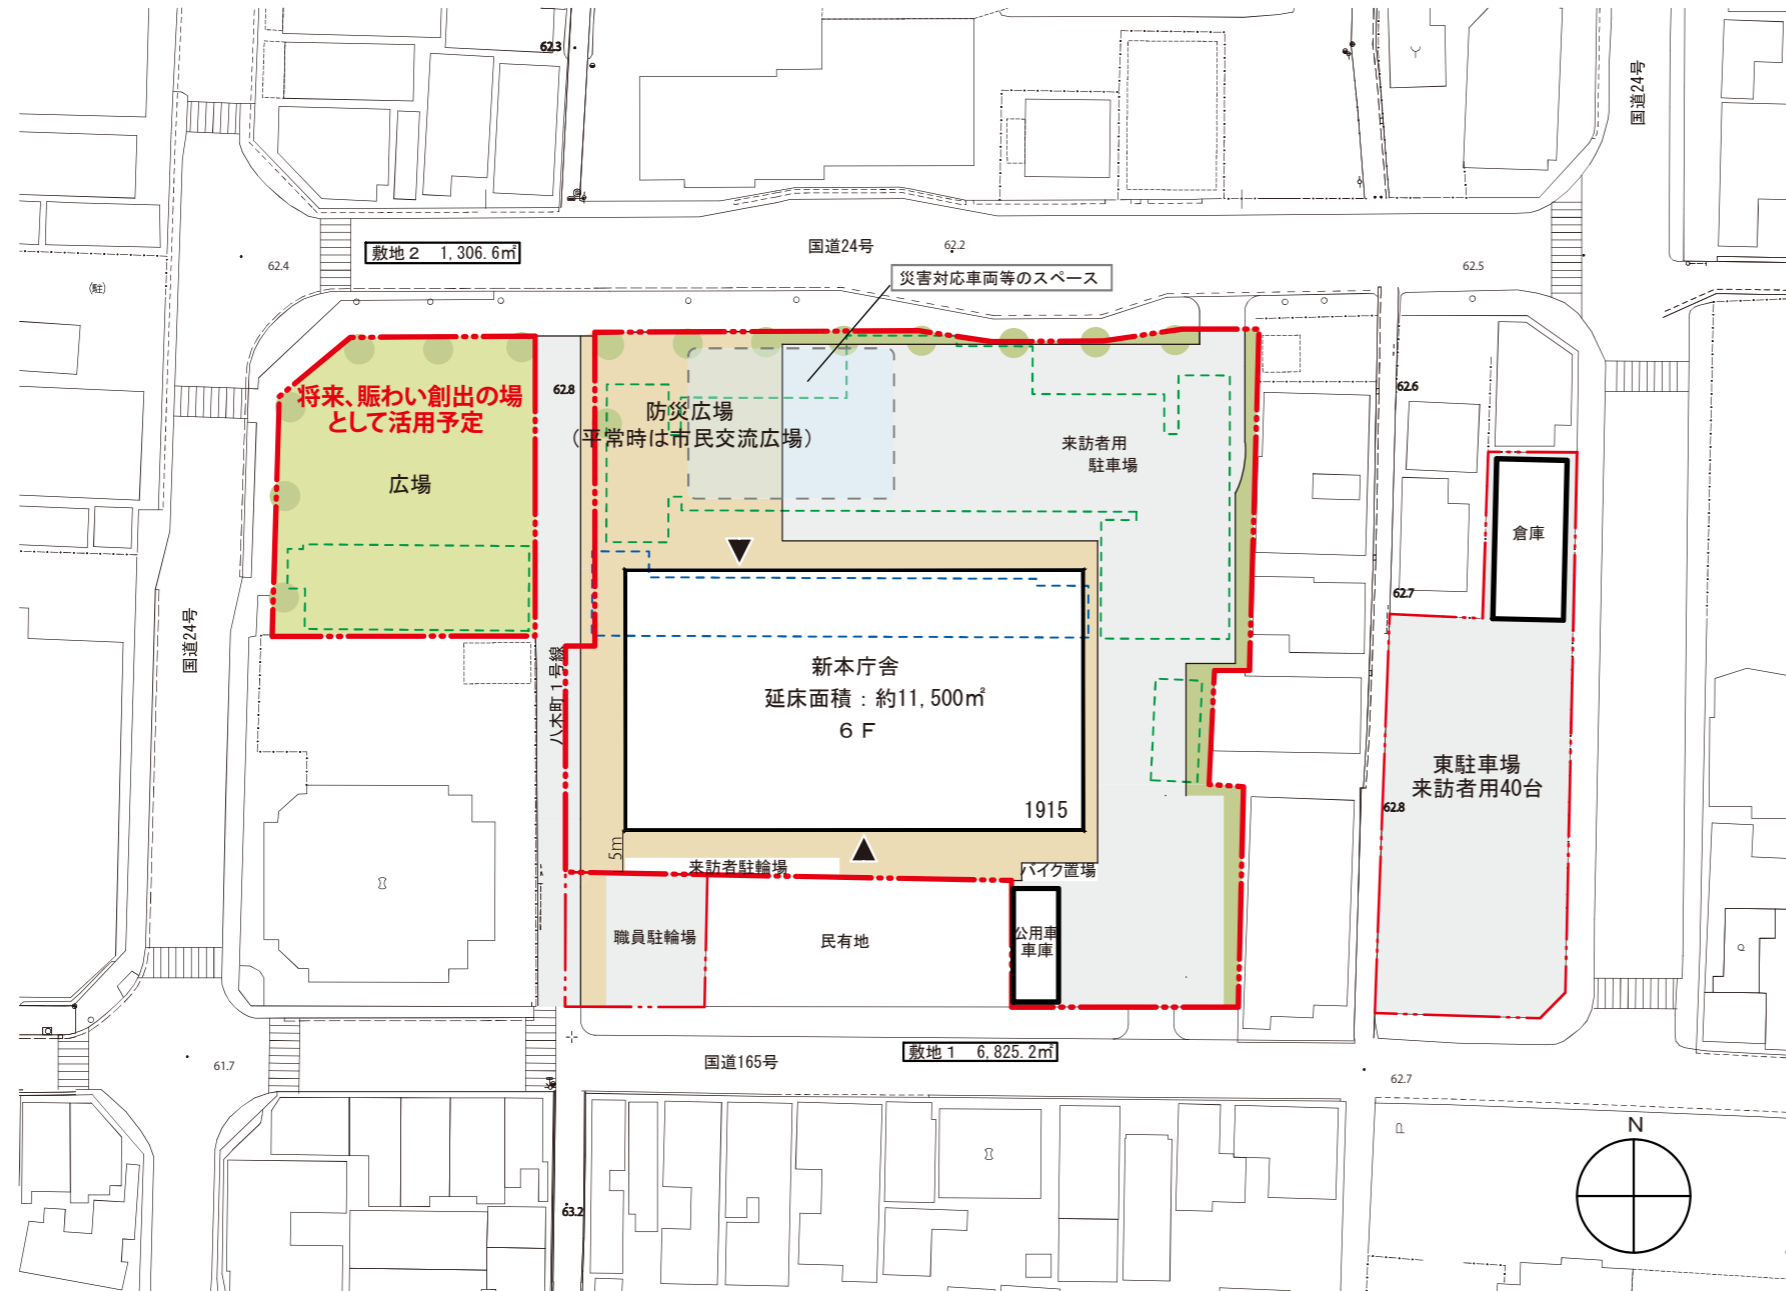

PLAN 1 : 1000

	公用車	来訪者用	合計
駐車場 (敷地1)	5	120	125
駐車場 (敷地2)	0	0	0
東駐車場	0	40	40
合計	5台	160台	165台