


# 計 画 図 (1/2500)

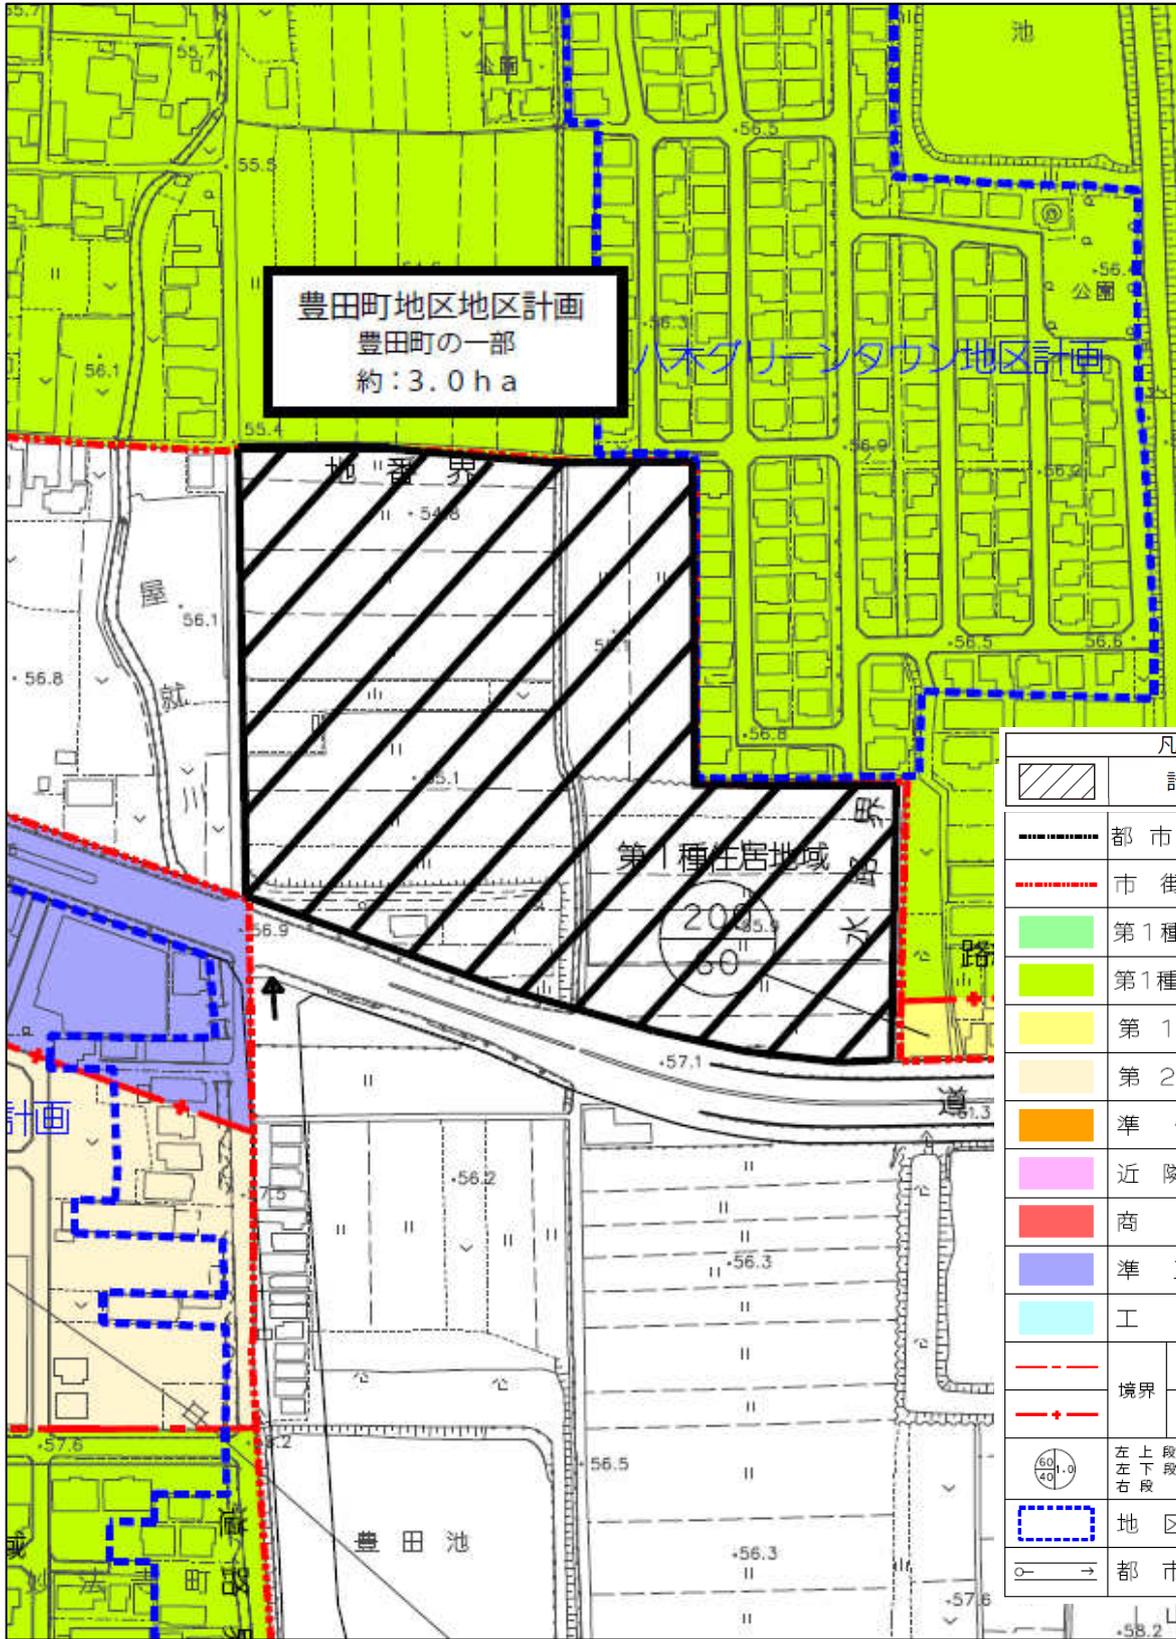

豊田町地区地区計画  
豊田町の一部  
約:3.0ha

八木グリーンタウン地区計画

凡 例	
	計画区域
	都市計画区域界
	市街化区域界
	第1種低層住居専用地域
	第1種中高層住居専用地域
	第1種住居地域
	第2種住居地域
	準住居地域
	近隣商業地域
	商業地域
	準工業地域
	工業地域
	境界
	地形地物による場合 その他の場合
	左 上 段 容積率 (%) 左 下 段 建ぺい率 (%) 右 上 段 容積率 (%) 右 下 段 建ぺい率 (%) 外 壁 後 退 (m)
	地区計画区域
	都市計画道路