


計 画 図 (1/2500)

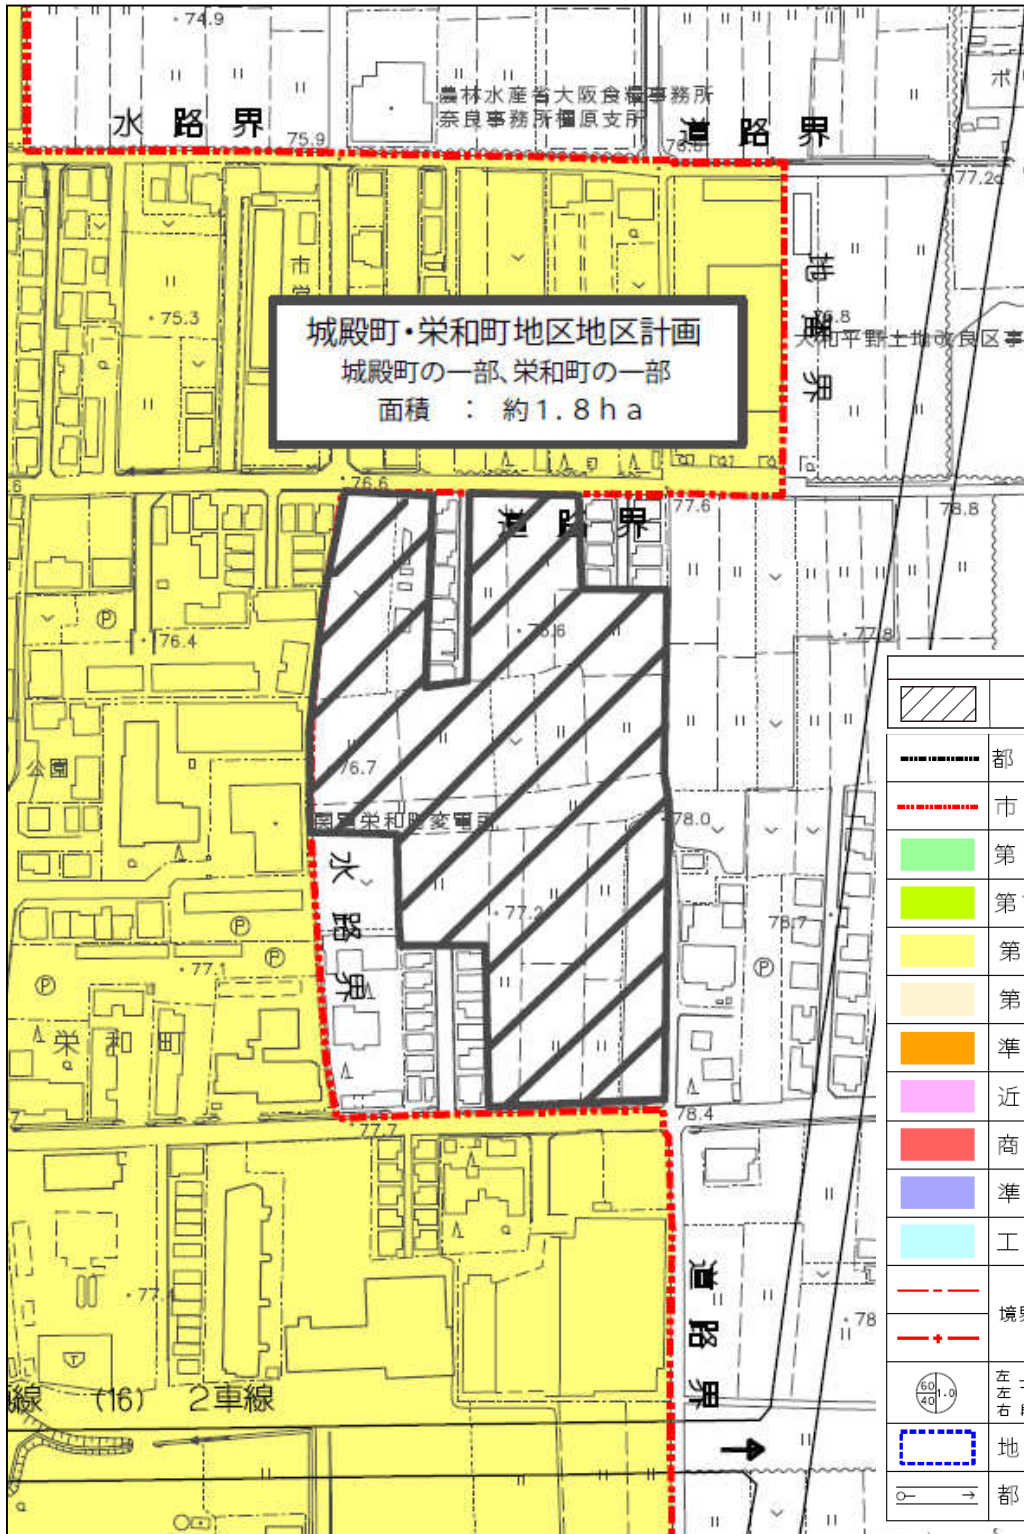

城殿町・栄和町地区地区計画
 城殿町の一部、栄和町の一部
 面積：約1.8ha

凡 例	
	計画区域
	都市計画区域界
	市街化区域界
	第1種低層住居専用地域
	第1種中高層住居専用地域
	第1種住居地域
	第2種住居地域
	準住居地域
	近隣商業地域
	商業地域
	準工業地域
	工業地域
	境界 地形地物による場合
	境界 その他の場合
	左 上段 容積率(%) 左 下段 容積率(%) 右 外壁後退(m)
	地区計画区域
	都市計画道路