


計 画 図 (1/2,500)

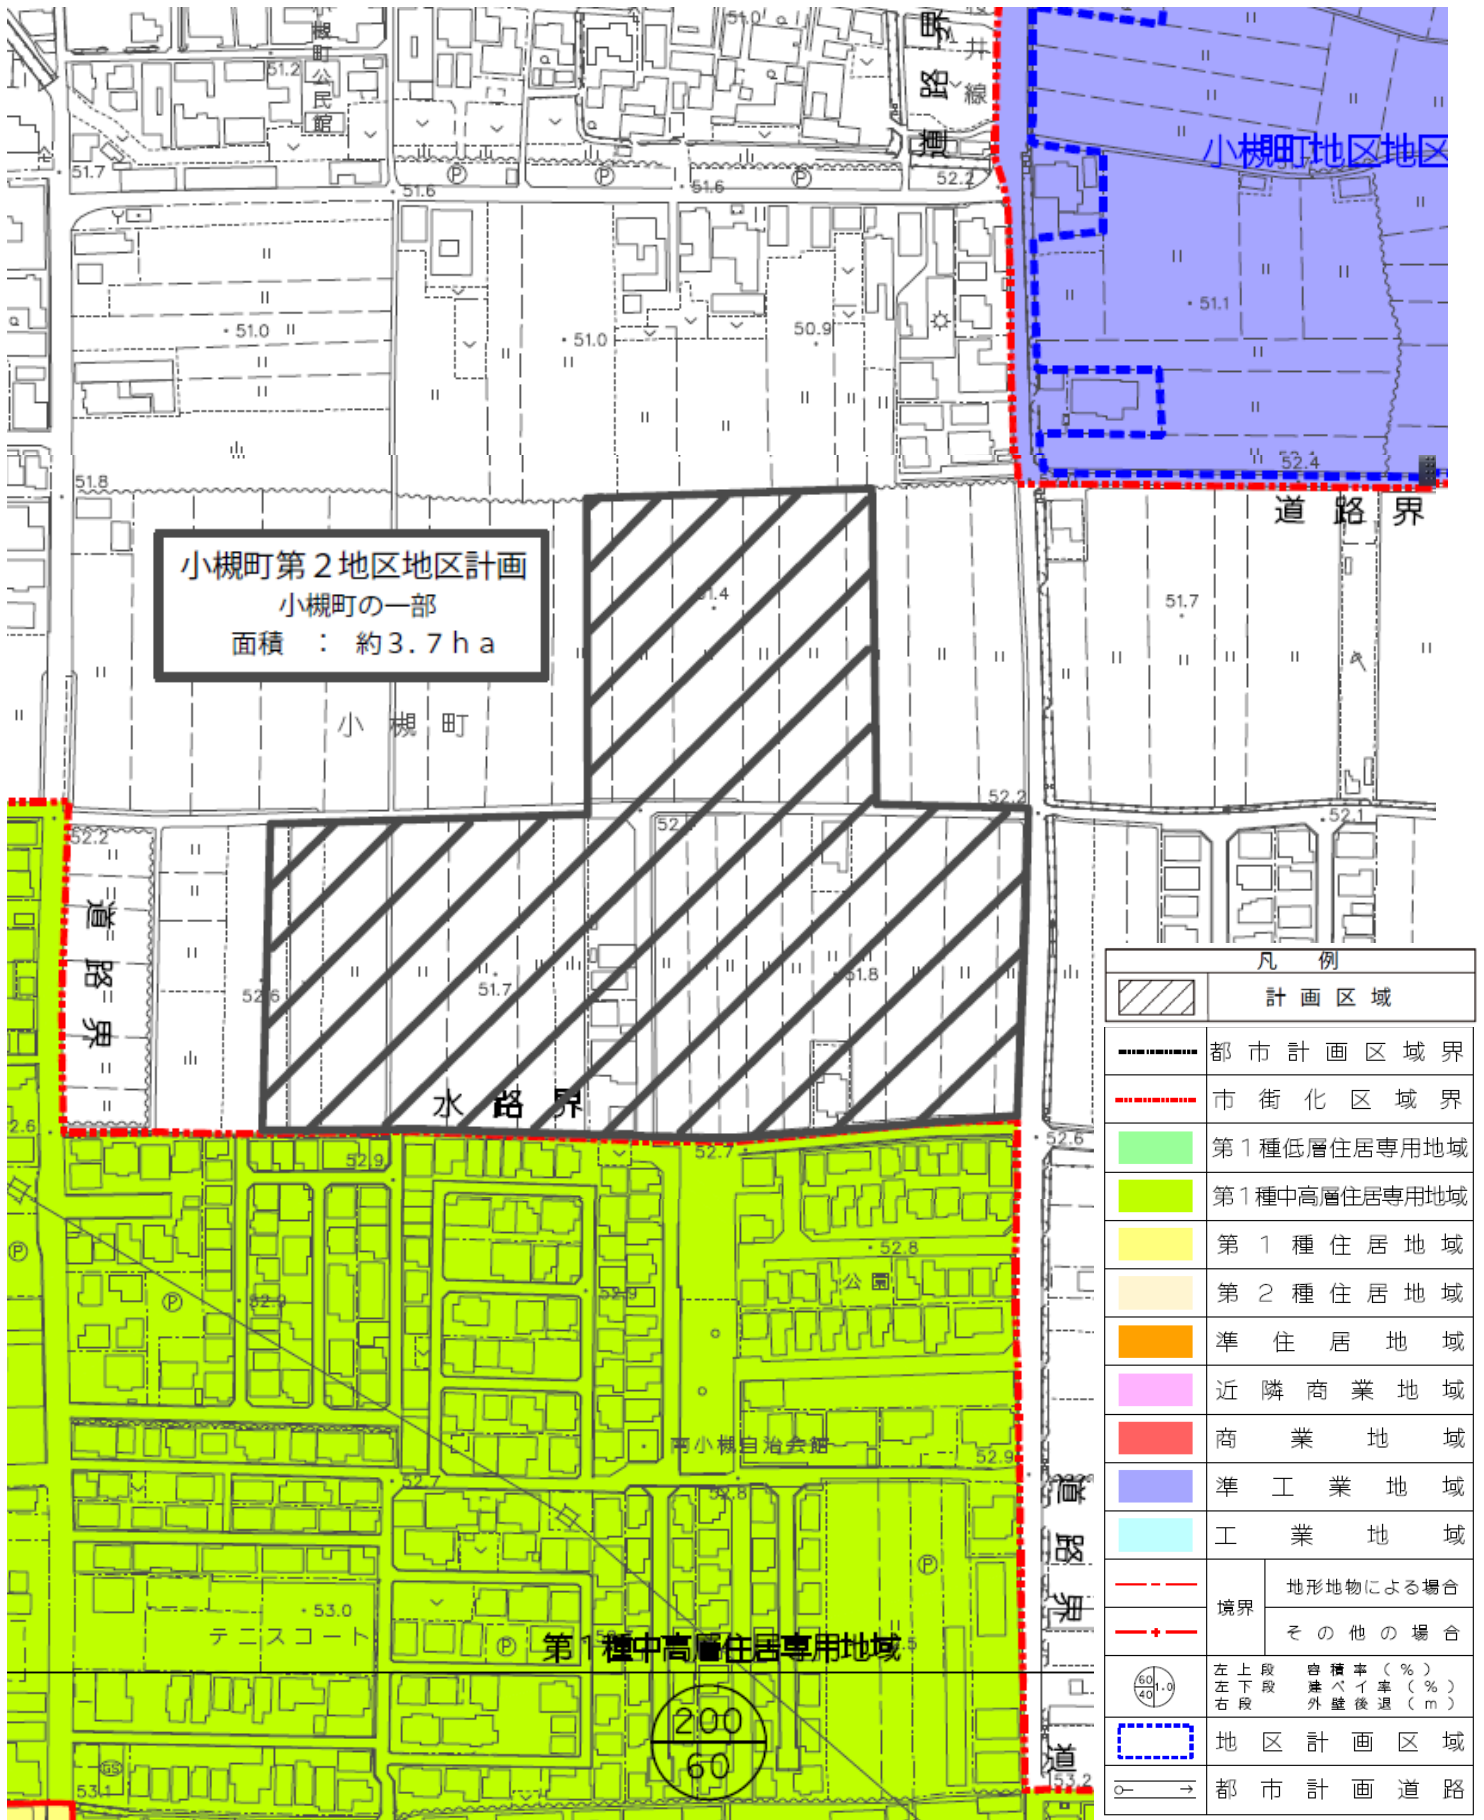

小槻町第2地区地区計画
小槻町の一部
面積：約3.7ha

凡 例	
	計画区域
	都市計画区域界
	市街化区域界
	第1種低層住居専用地域
	第1種中高層住居専用地域
	第1種住居地域
	第2種住居地域
	準住居地域
	近隣商業地域
	商業地域
	準工業地域
	工業地域
	境界
	その他の場合
	左 上段 自 積 率 (%) 左 下段 建 ぺ い 率 (%) 右 段 外 壁 後 退 (m)
	地区計画区域
	都市計画道路