

議案第4号

## 大和都市計画 下水道の変更


# 大和都市計画下水道の変更 (樋原市決定)

樋原市流域関連公共下水道 (汚水)

全体計画面積 約 3,460ha

計画決定面積 約 2,476ha

樋原市都市計画図

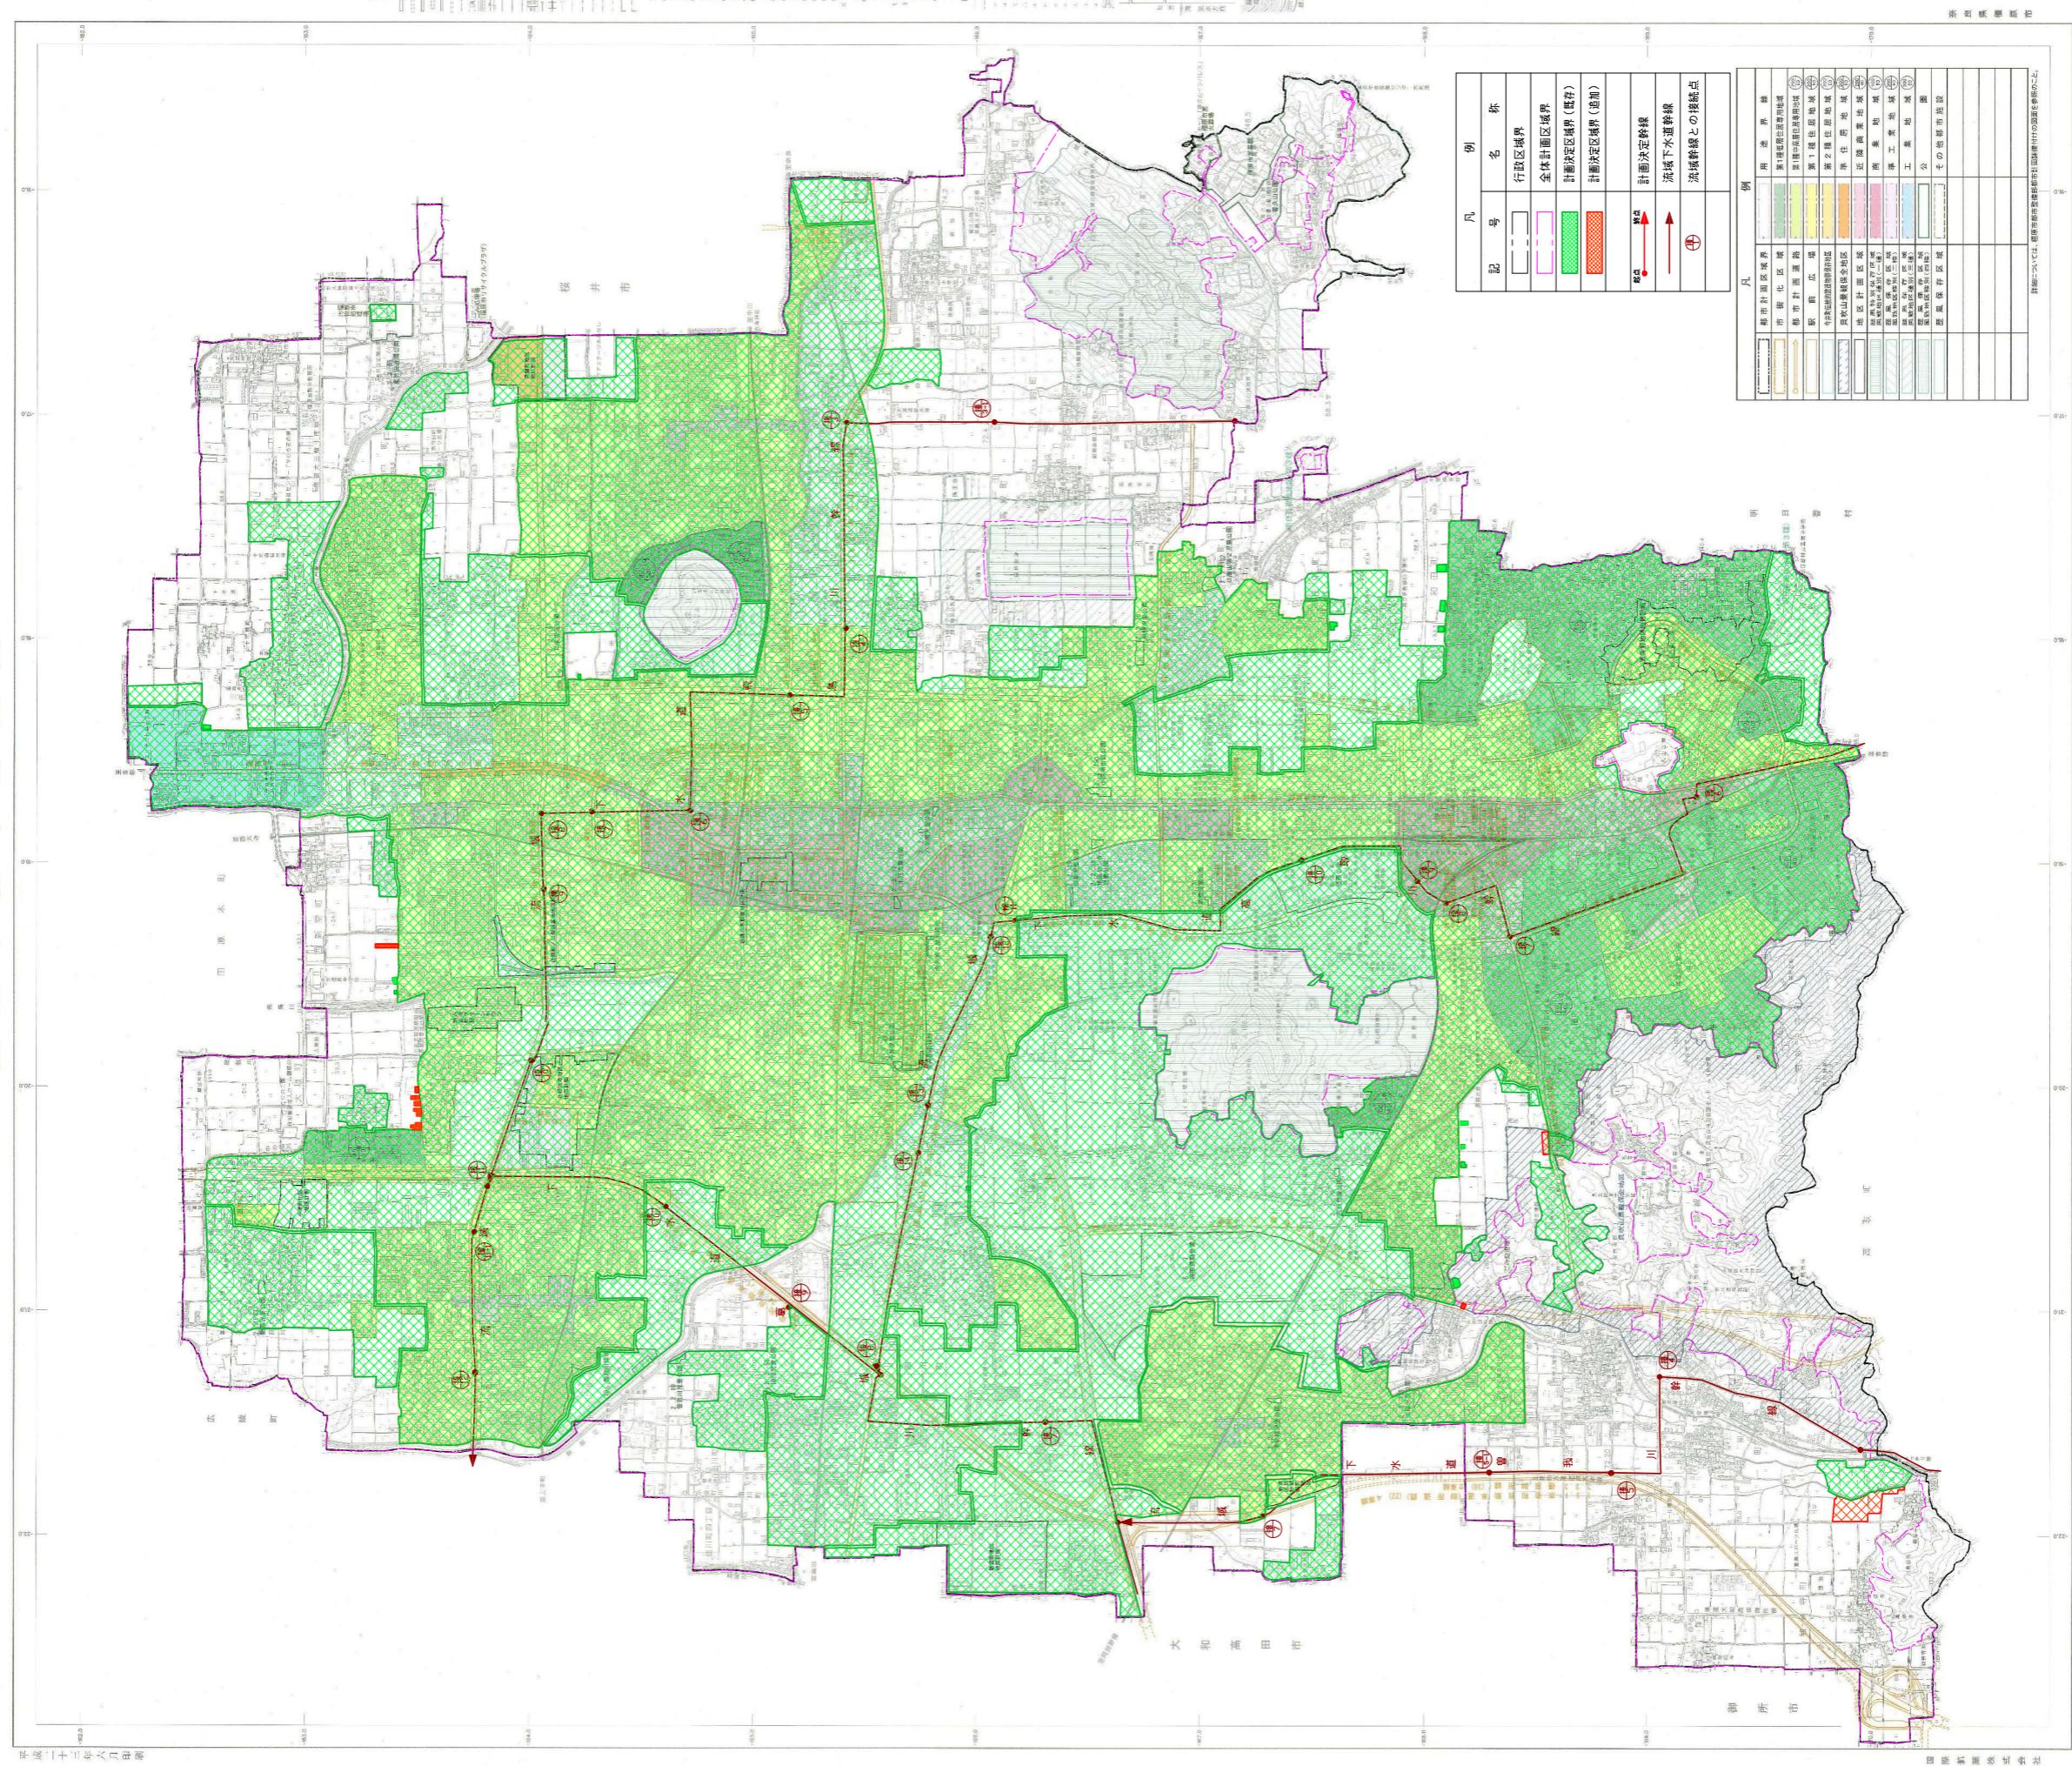

大和都市計画下水道		樋原市流域関連公共下水道	面番号
総計	2	樋原市流域関連公共下水道	面番号
面番号	1/2	樋原市流域関連公共下水道	面番号

〔下水道総括図 (汚水) S=1:10,000〕

## 大和都市計画下水道の変更（権原市決定）（案）

大和都市計画下水道権原市流域関連公共下水道「2. 排水区域」を次のように変更する。

### 2. 排水区域

「排水区域は総括図表示のとおり」

（備考）面積 約2,476ha（うち処理区域約2,476ha）

## 変更理由書

昭和42年に樋原ニュータウン地区を対象とした単独公共下水道としてスタートした本市の公共下水道事業は、昭和53年に大和川上流流域下水道計画との整合を図り、流域関連公共下水道として計画変更を行った。その後、事業の進捗に合わせて事業計画の変更を行いながら、鋭意事業を推進中である。

今回、区域拡大による区域変更を行い約2,476haとし、生活環境の整備および公共用水域の水質保全を図るべく、計画決定の変更を行うものである。