


- ・その他(次回審議案件予告)

大和都市計画 地区計画の決定


大和都市計画 地区計画の決定 (橿原市決定)  
 総括図 (抜粋) S=1/10,000

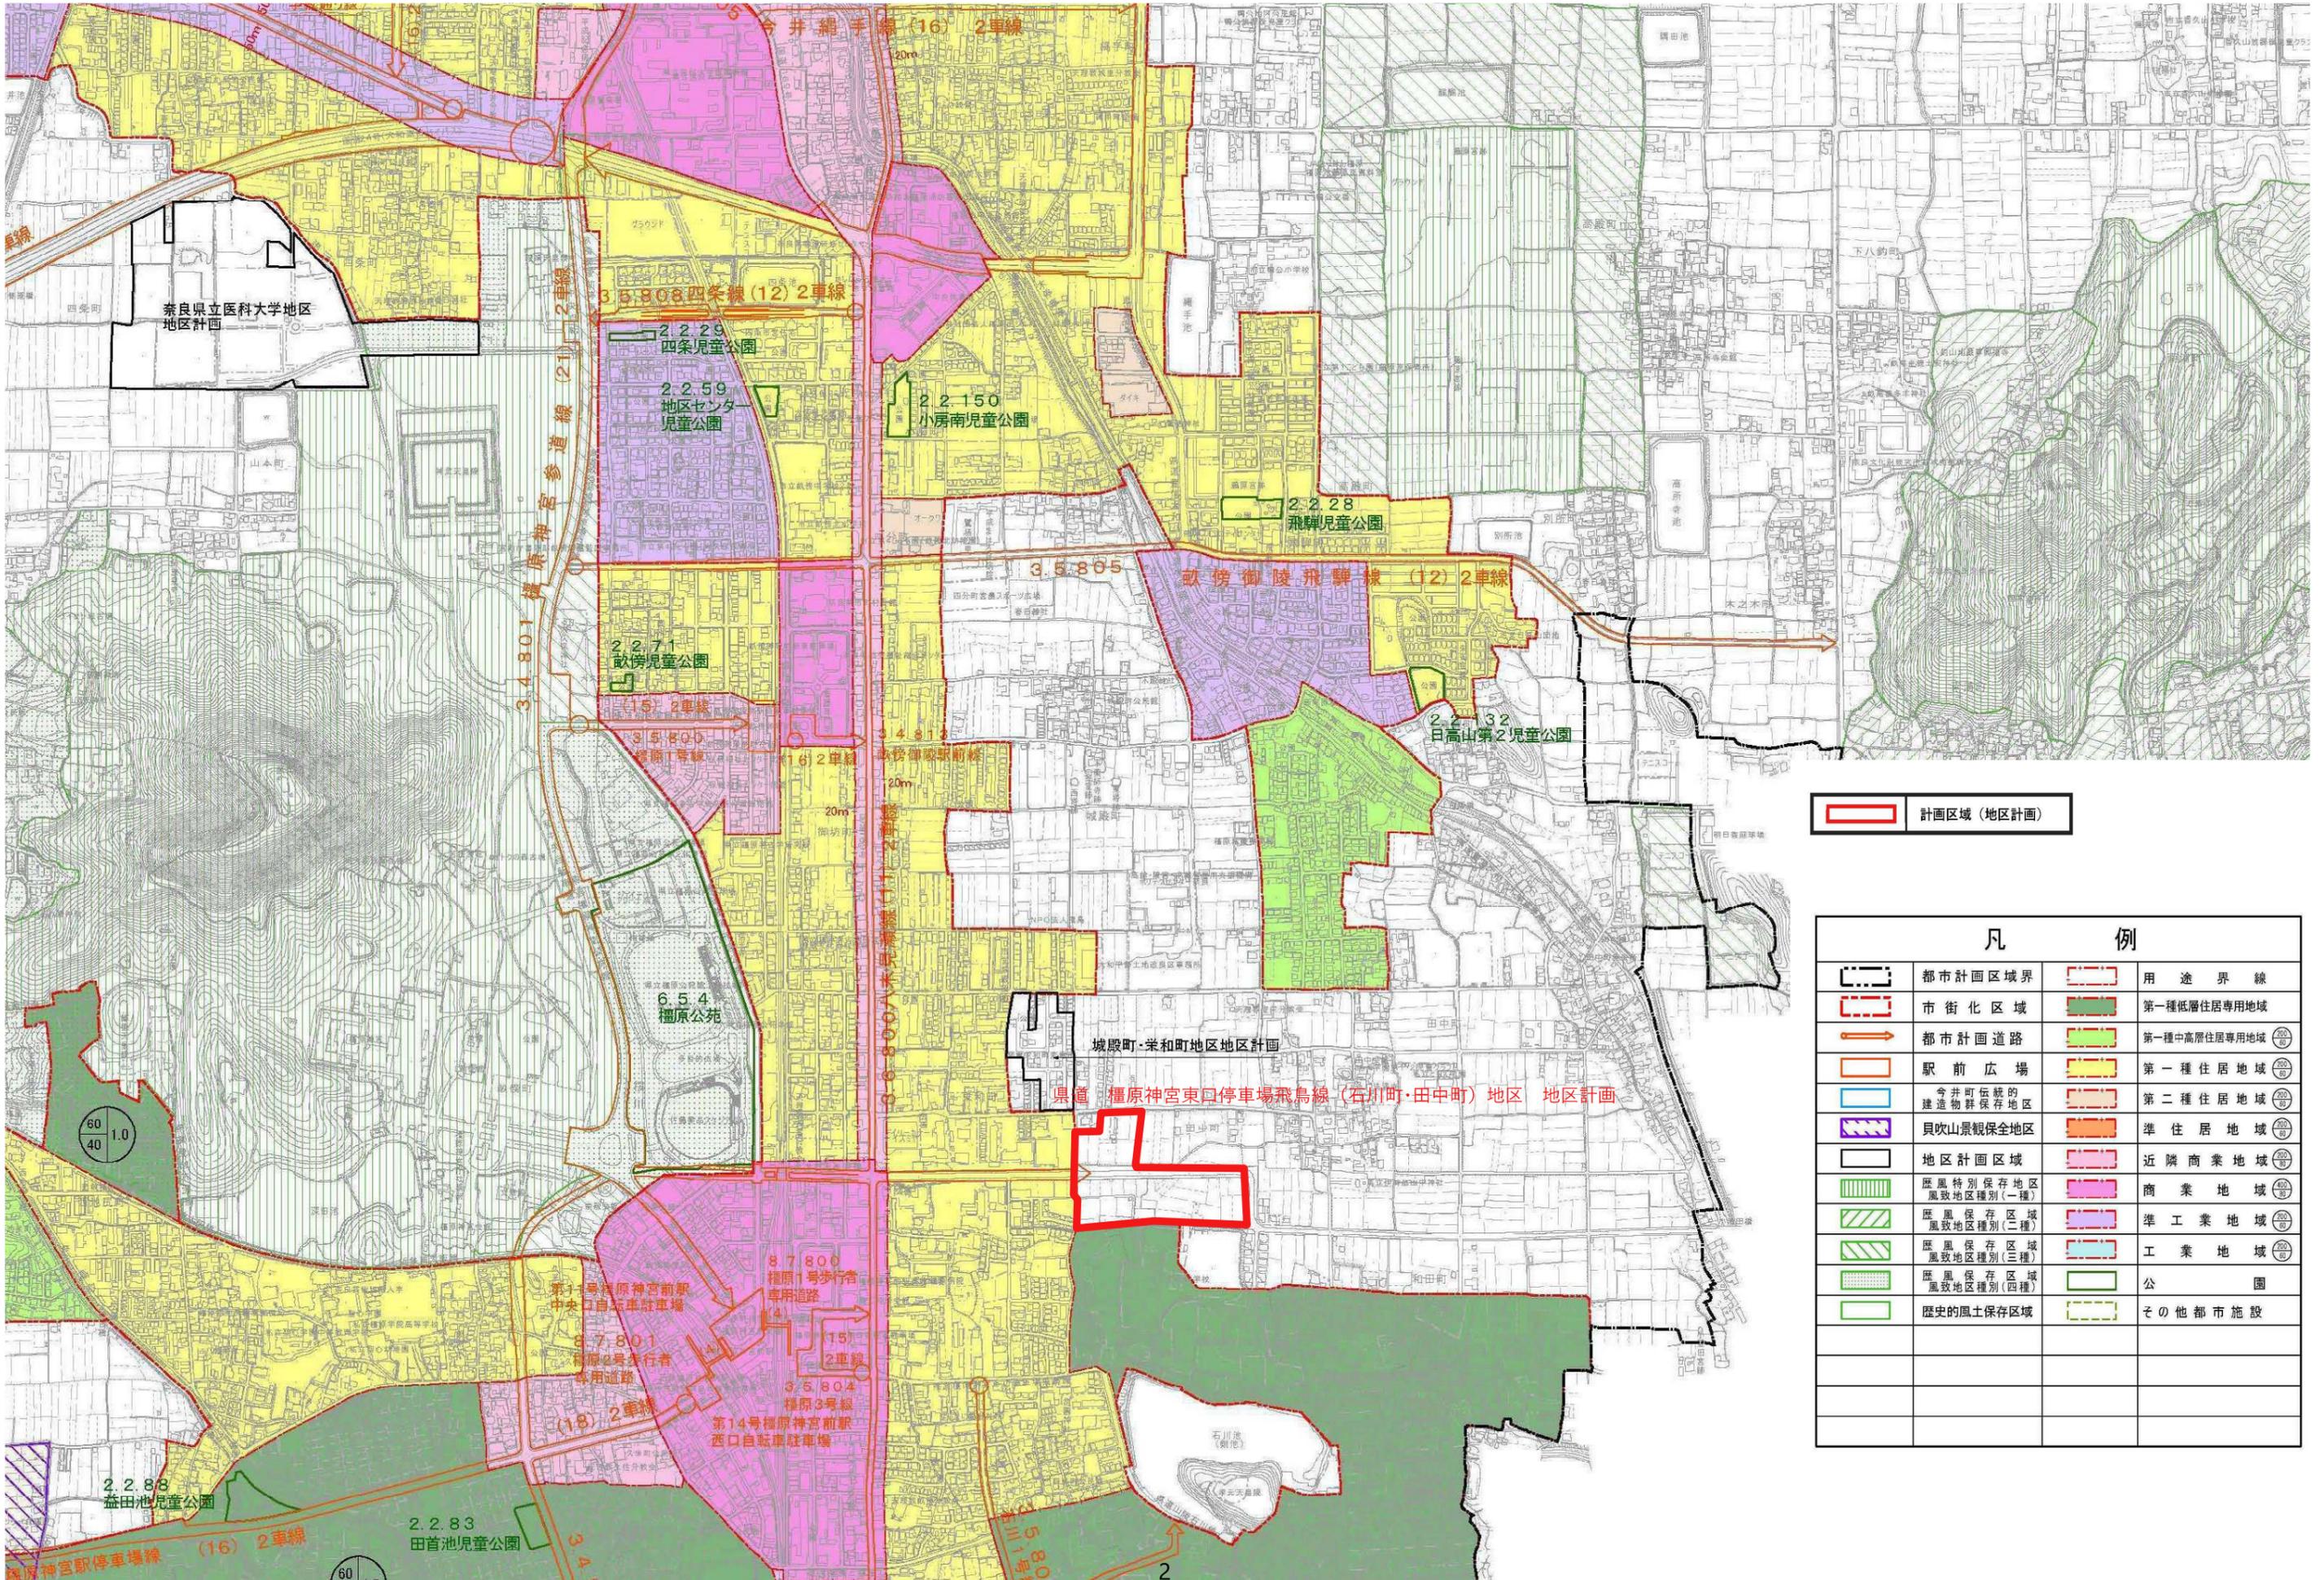

凡 例			
	都市計画区域界		用途界線
	市街化区域		第一種低層住居専用地域
	都市計画道路		第一種中高層住居専用地域
	駅前広場		第一種住居地域
	今井町伝統的建造物群保存地区		第二種住居地域
	貝吹山景観保全地区		準住居地域
	地区計画区域		近隣商業地域
	歴風特別保存地区 風致地区種別(一)		商業地域
	歴風保存区域 風致地区種別(二)		準工業地域
	歴風保存区域 風致地区種別(三)		工業地域
	歴風保存区域 風致地区種別(四)		公園
	歴史的風土保存区域		その他都市施設

大和都市計画 地区計画の決定 (橿原市決定)

計 画 図 (抜粋) S=1/2,500

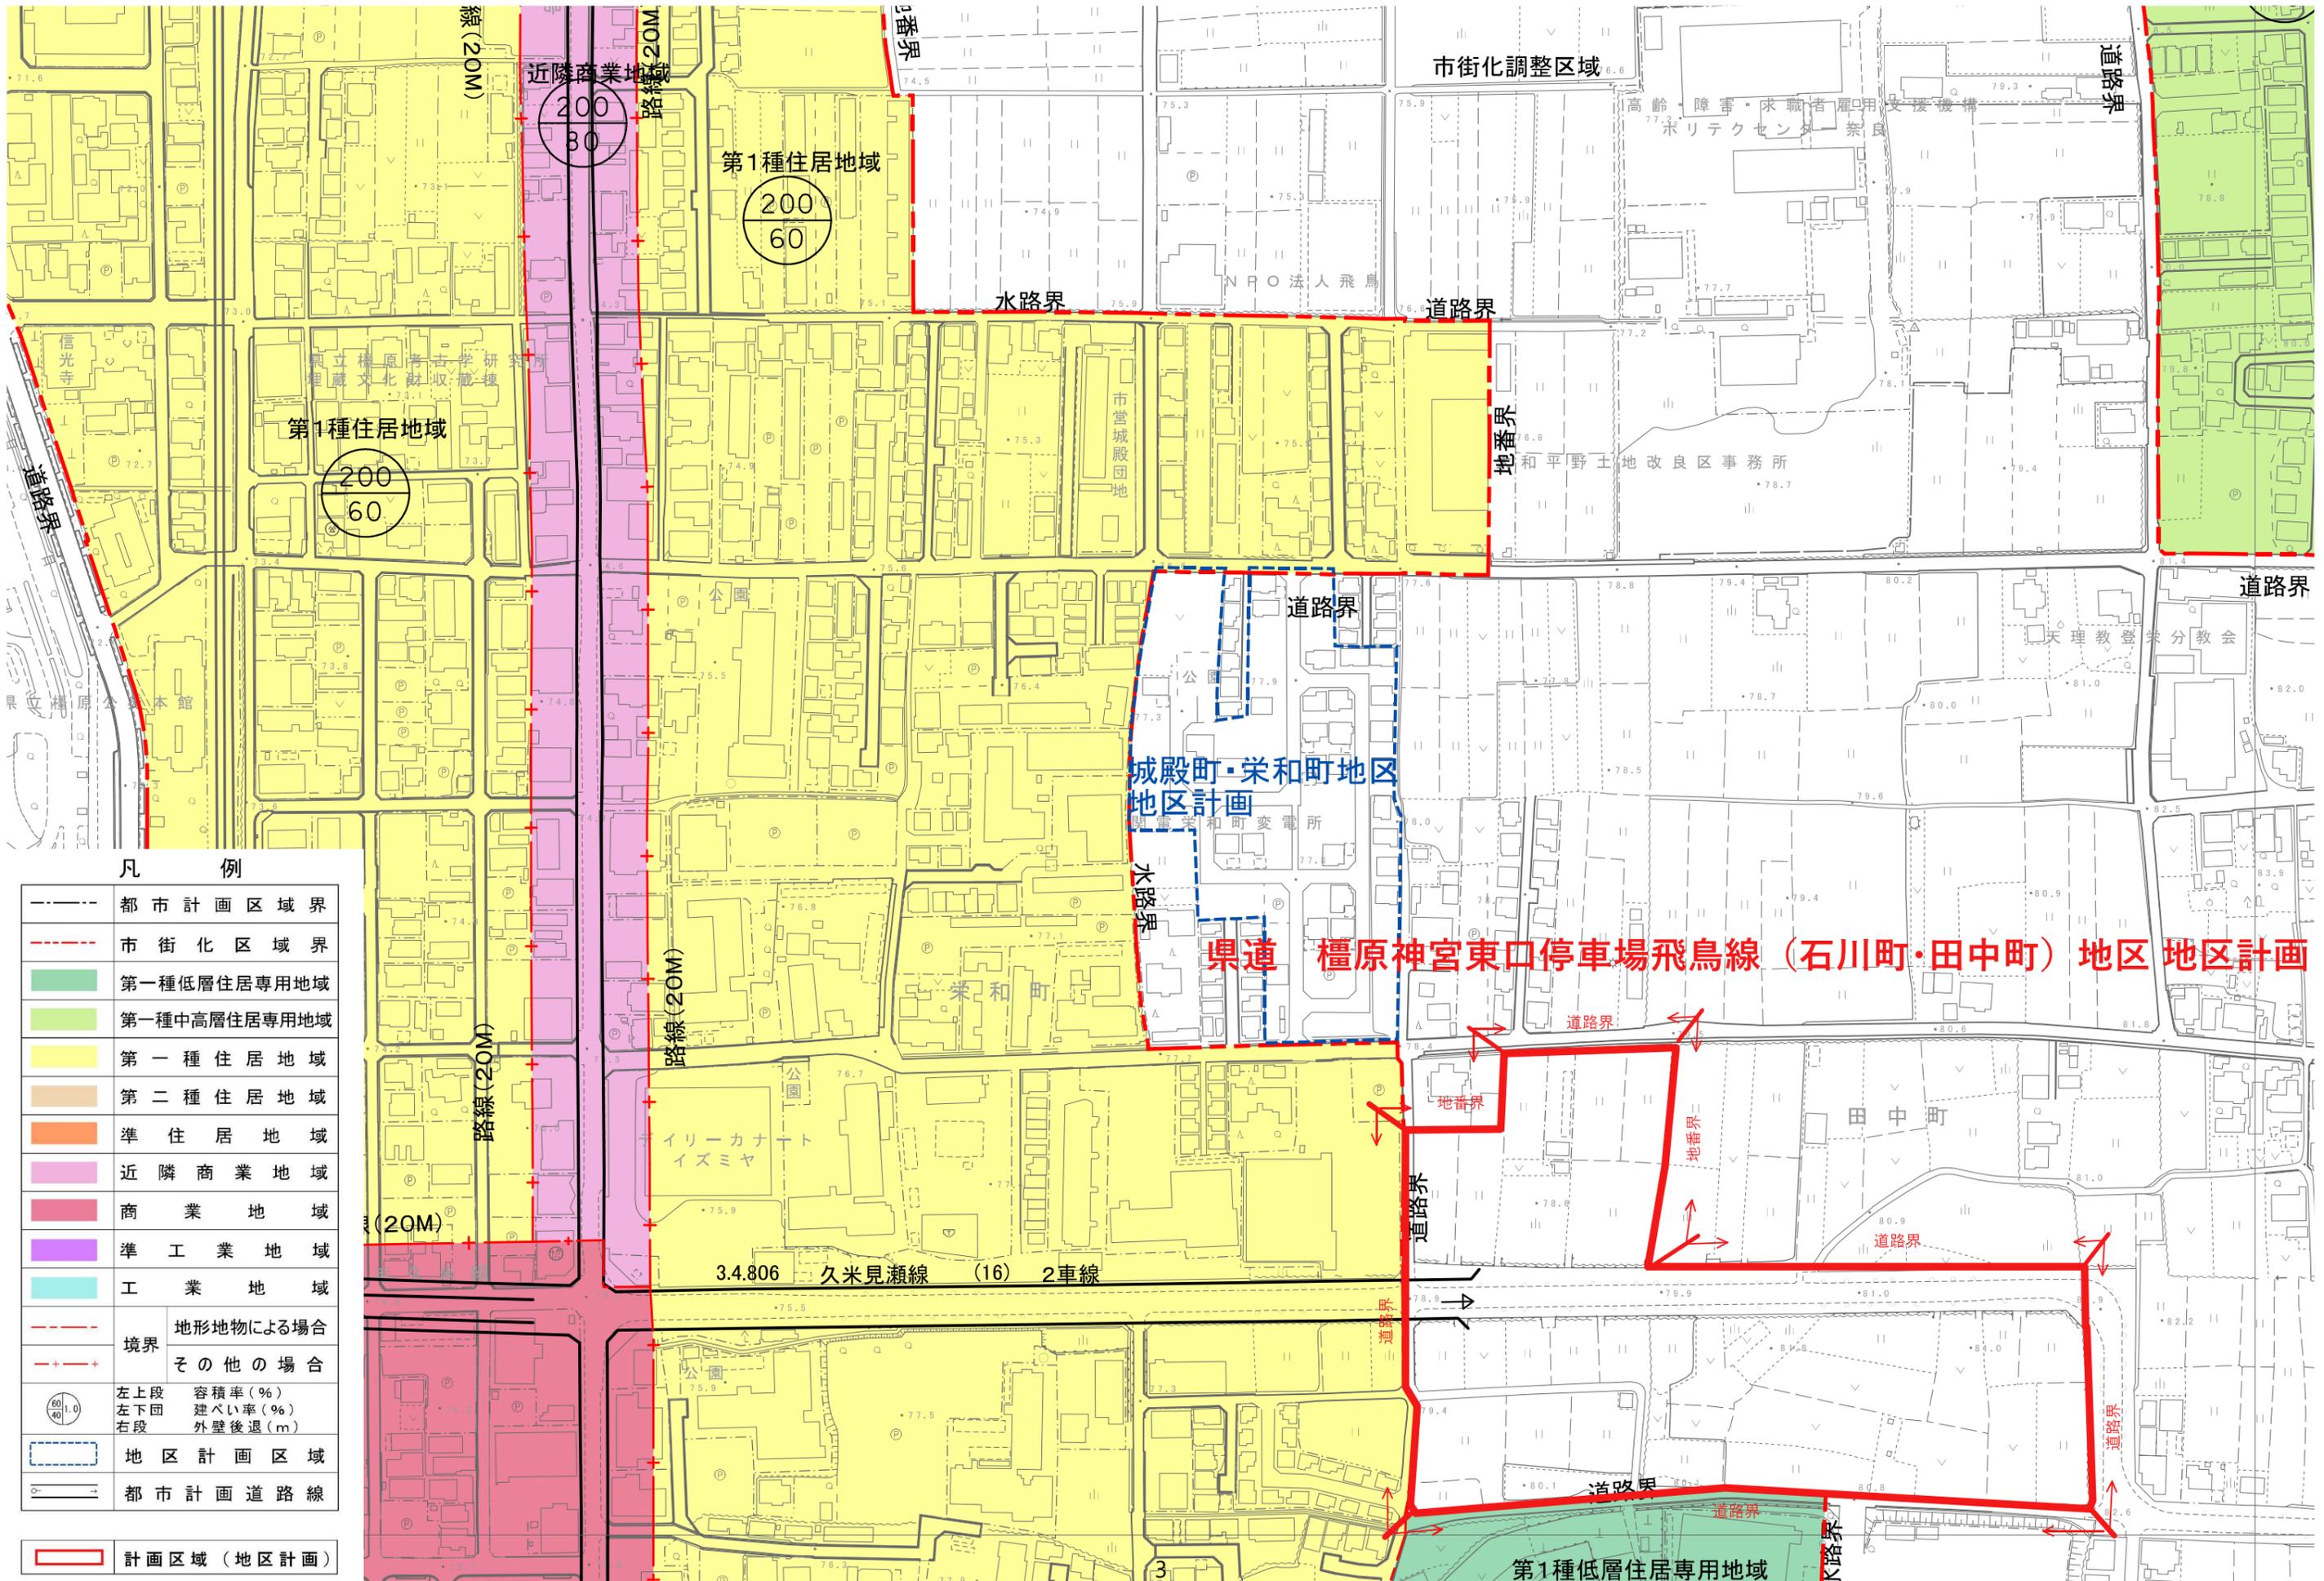

凡 例

	都市計画区域界
	市街化区域界
	第一種低層住居専用地域
	第一種中高層住居専用地域
	第一種住居地域
	第二種住居地域
	準住居地域
	近隣商業地域
	商業地域
	準工業地域
	工業地域
	境界 地形地物による場合
	境界 その他の場合
	左上段 容積率(%) 左下段 建ぺい率(%) 右段 外壁後退(m)
	地区計画区域
	都市計画道路線

計画区域 (地区計画)