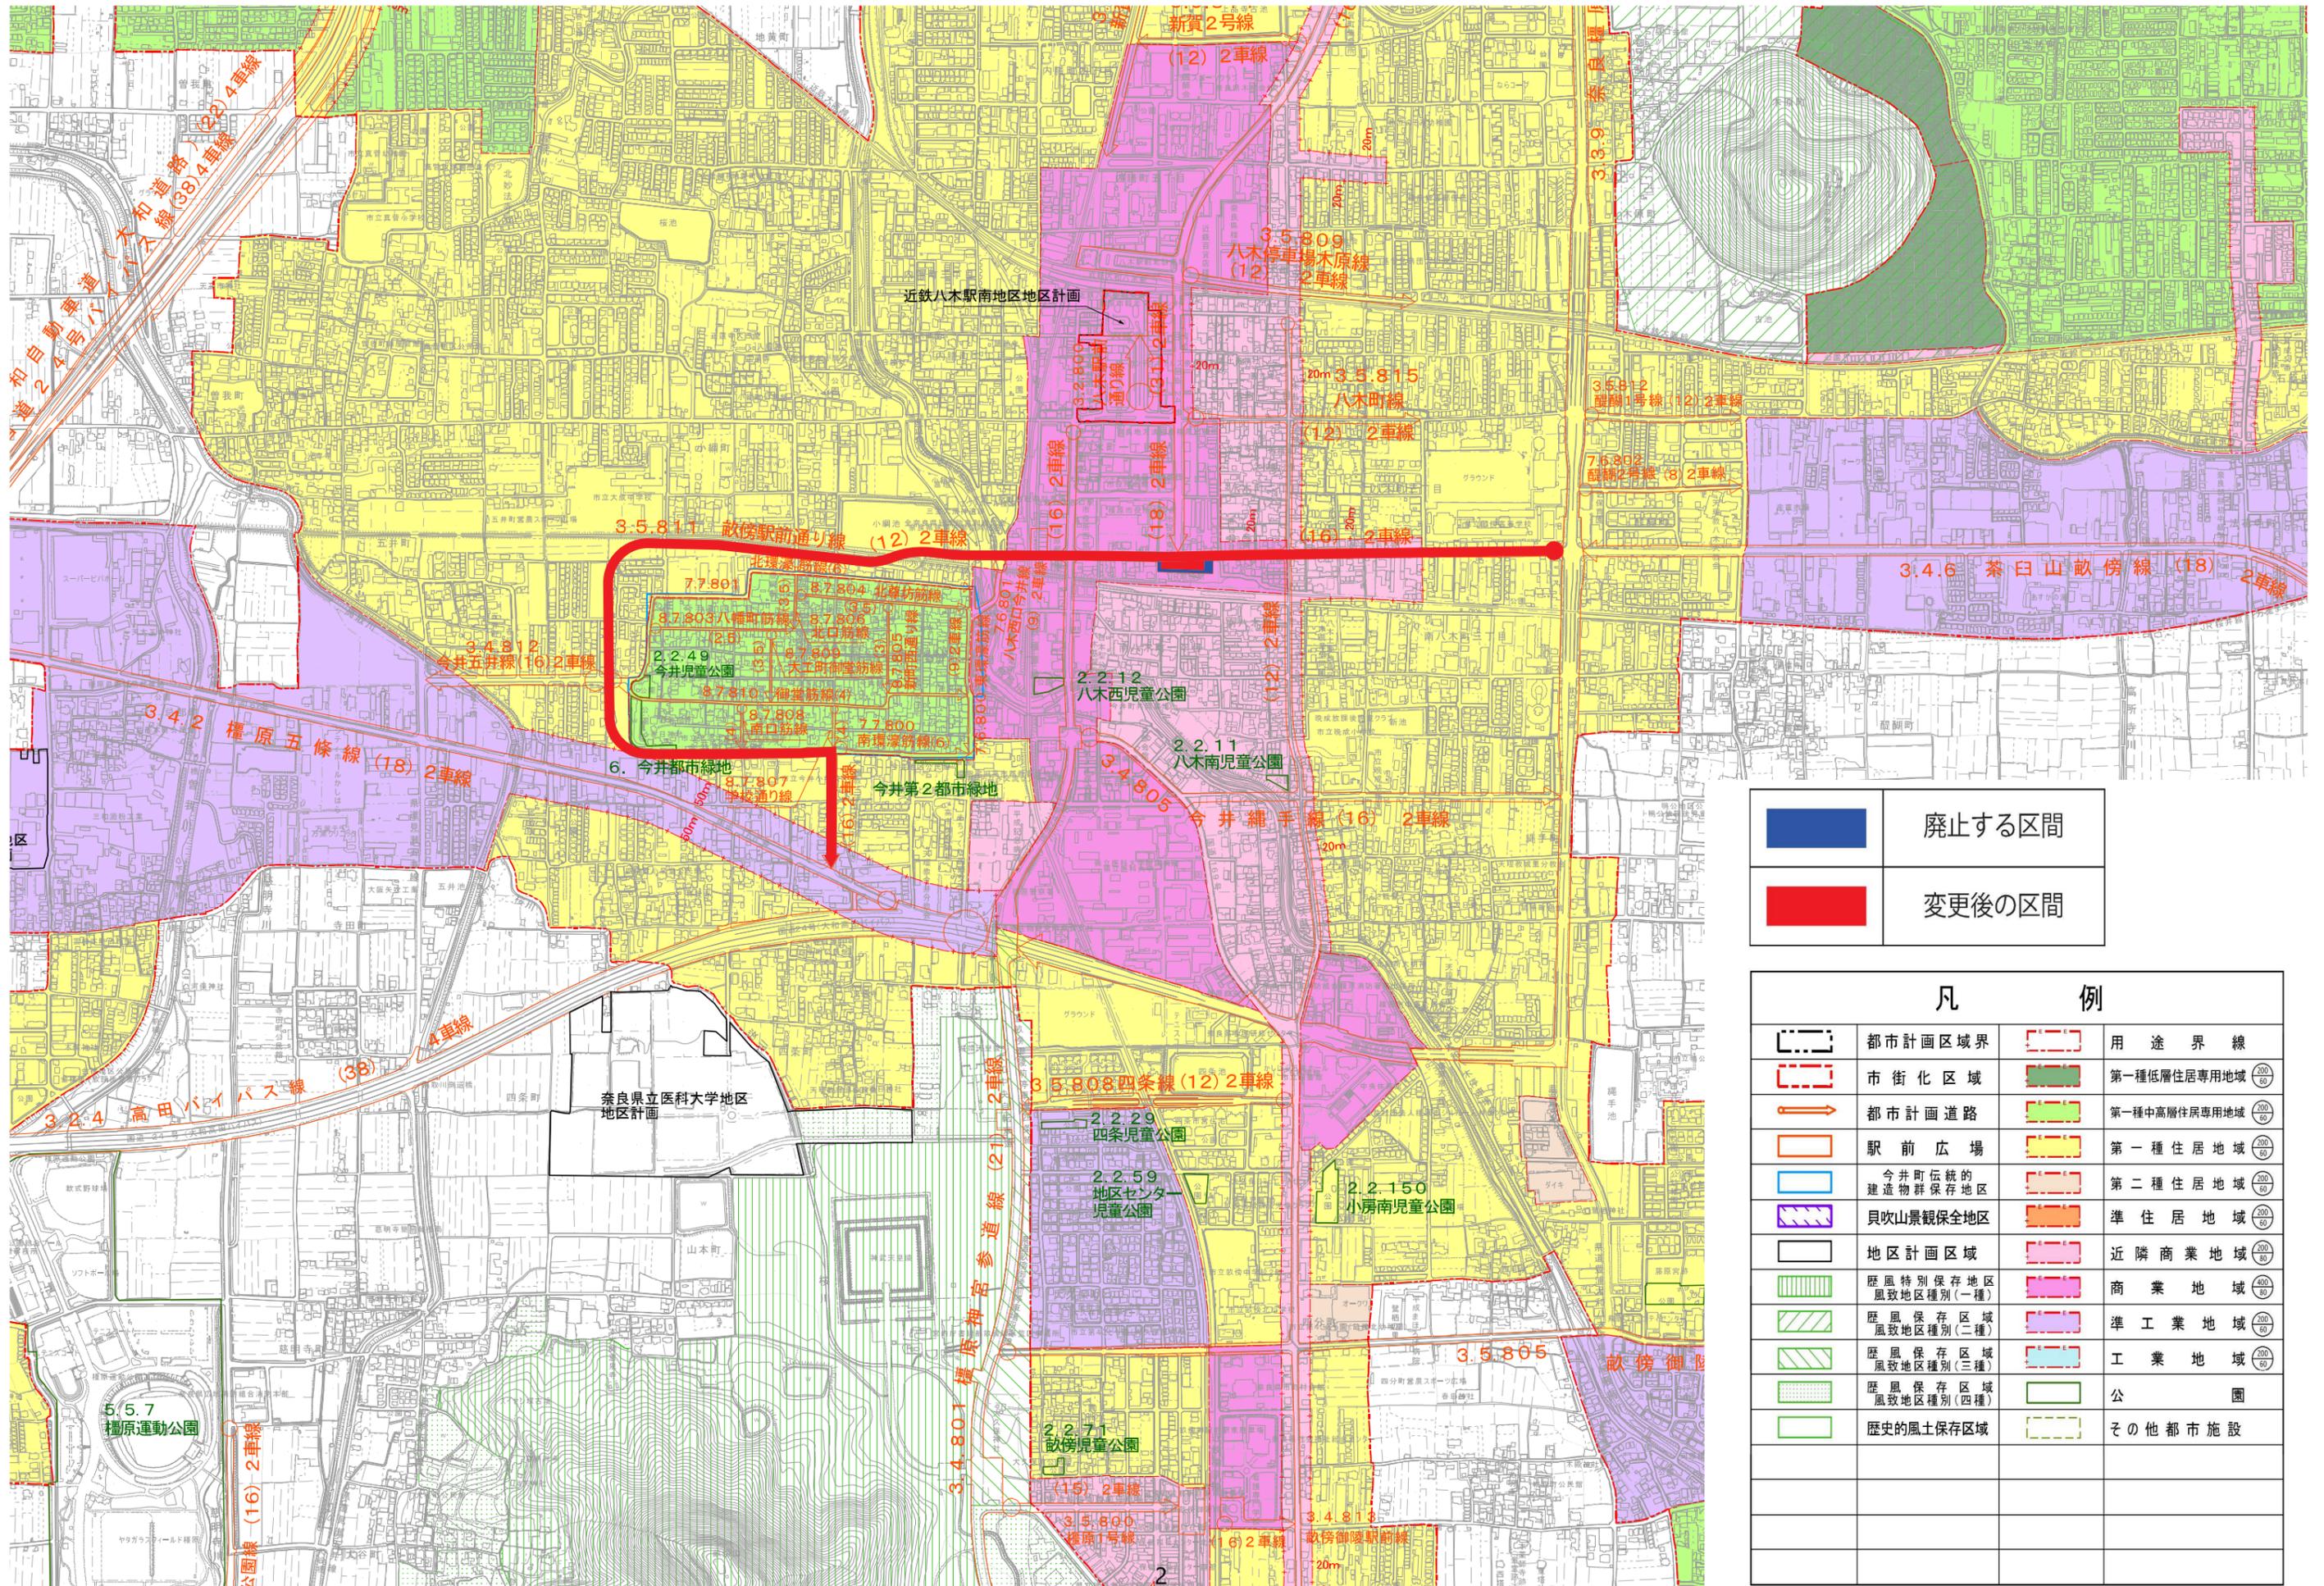


- ・その他（次回審議案件予告）

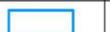
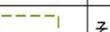
大和都市計画 都市計画道路の変更

大和都市計画 都市計画道路の変更（橿原市決定）

総括図（抜粋） S=1/10,000



	廃止する区間
	変更後の区間

凡 例			
	都市計画区域界		用途界線
	市街化区域		第一種低層住居専用地域 (200/30)
	都市計画道路		第一種中高層住居専用地域 (200/30)
	駅前広場		第一種住居地域 (200/30)
	今井町伝統的建造物群保存地区		第二種住居地域 (200/30)
	貝吹山景観保全地区		準住居地域 (200/30)
	地区計画区域		近隣商業地域 (200/30)
	歴風特別保存地区 風致地区種別(一種)		商業地域 (200/30)
	歴風保存区域 風致地区種別(二種)		準工業地域 (200/30)
	歴風保存区域 風致地区種別(三種)		工業地域 (200/30)
	歴風保存区域 風致地区種別(四種)		公園
	歴史的風土保存区域		その他都市施設

