


- ・その他

(次回審議案件予告①)


大和都市計画地区計画の決定

大和都市計画 地区計画の決定(橿原市)
総括図(抜粋) S=1/10,000

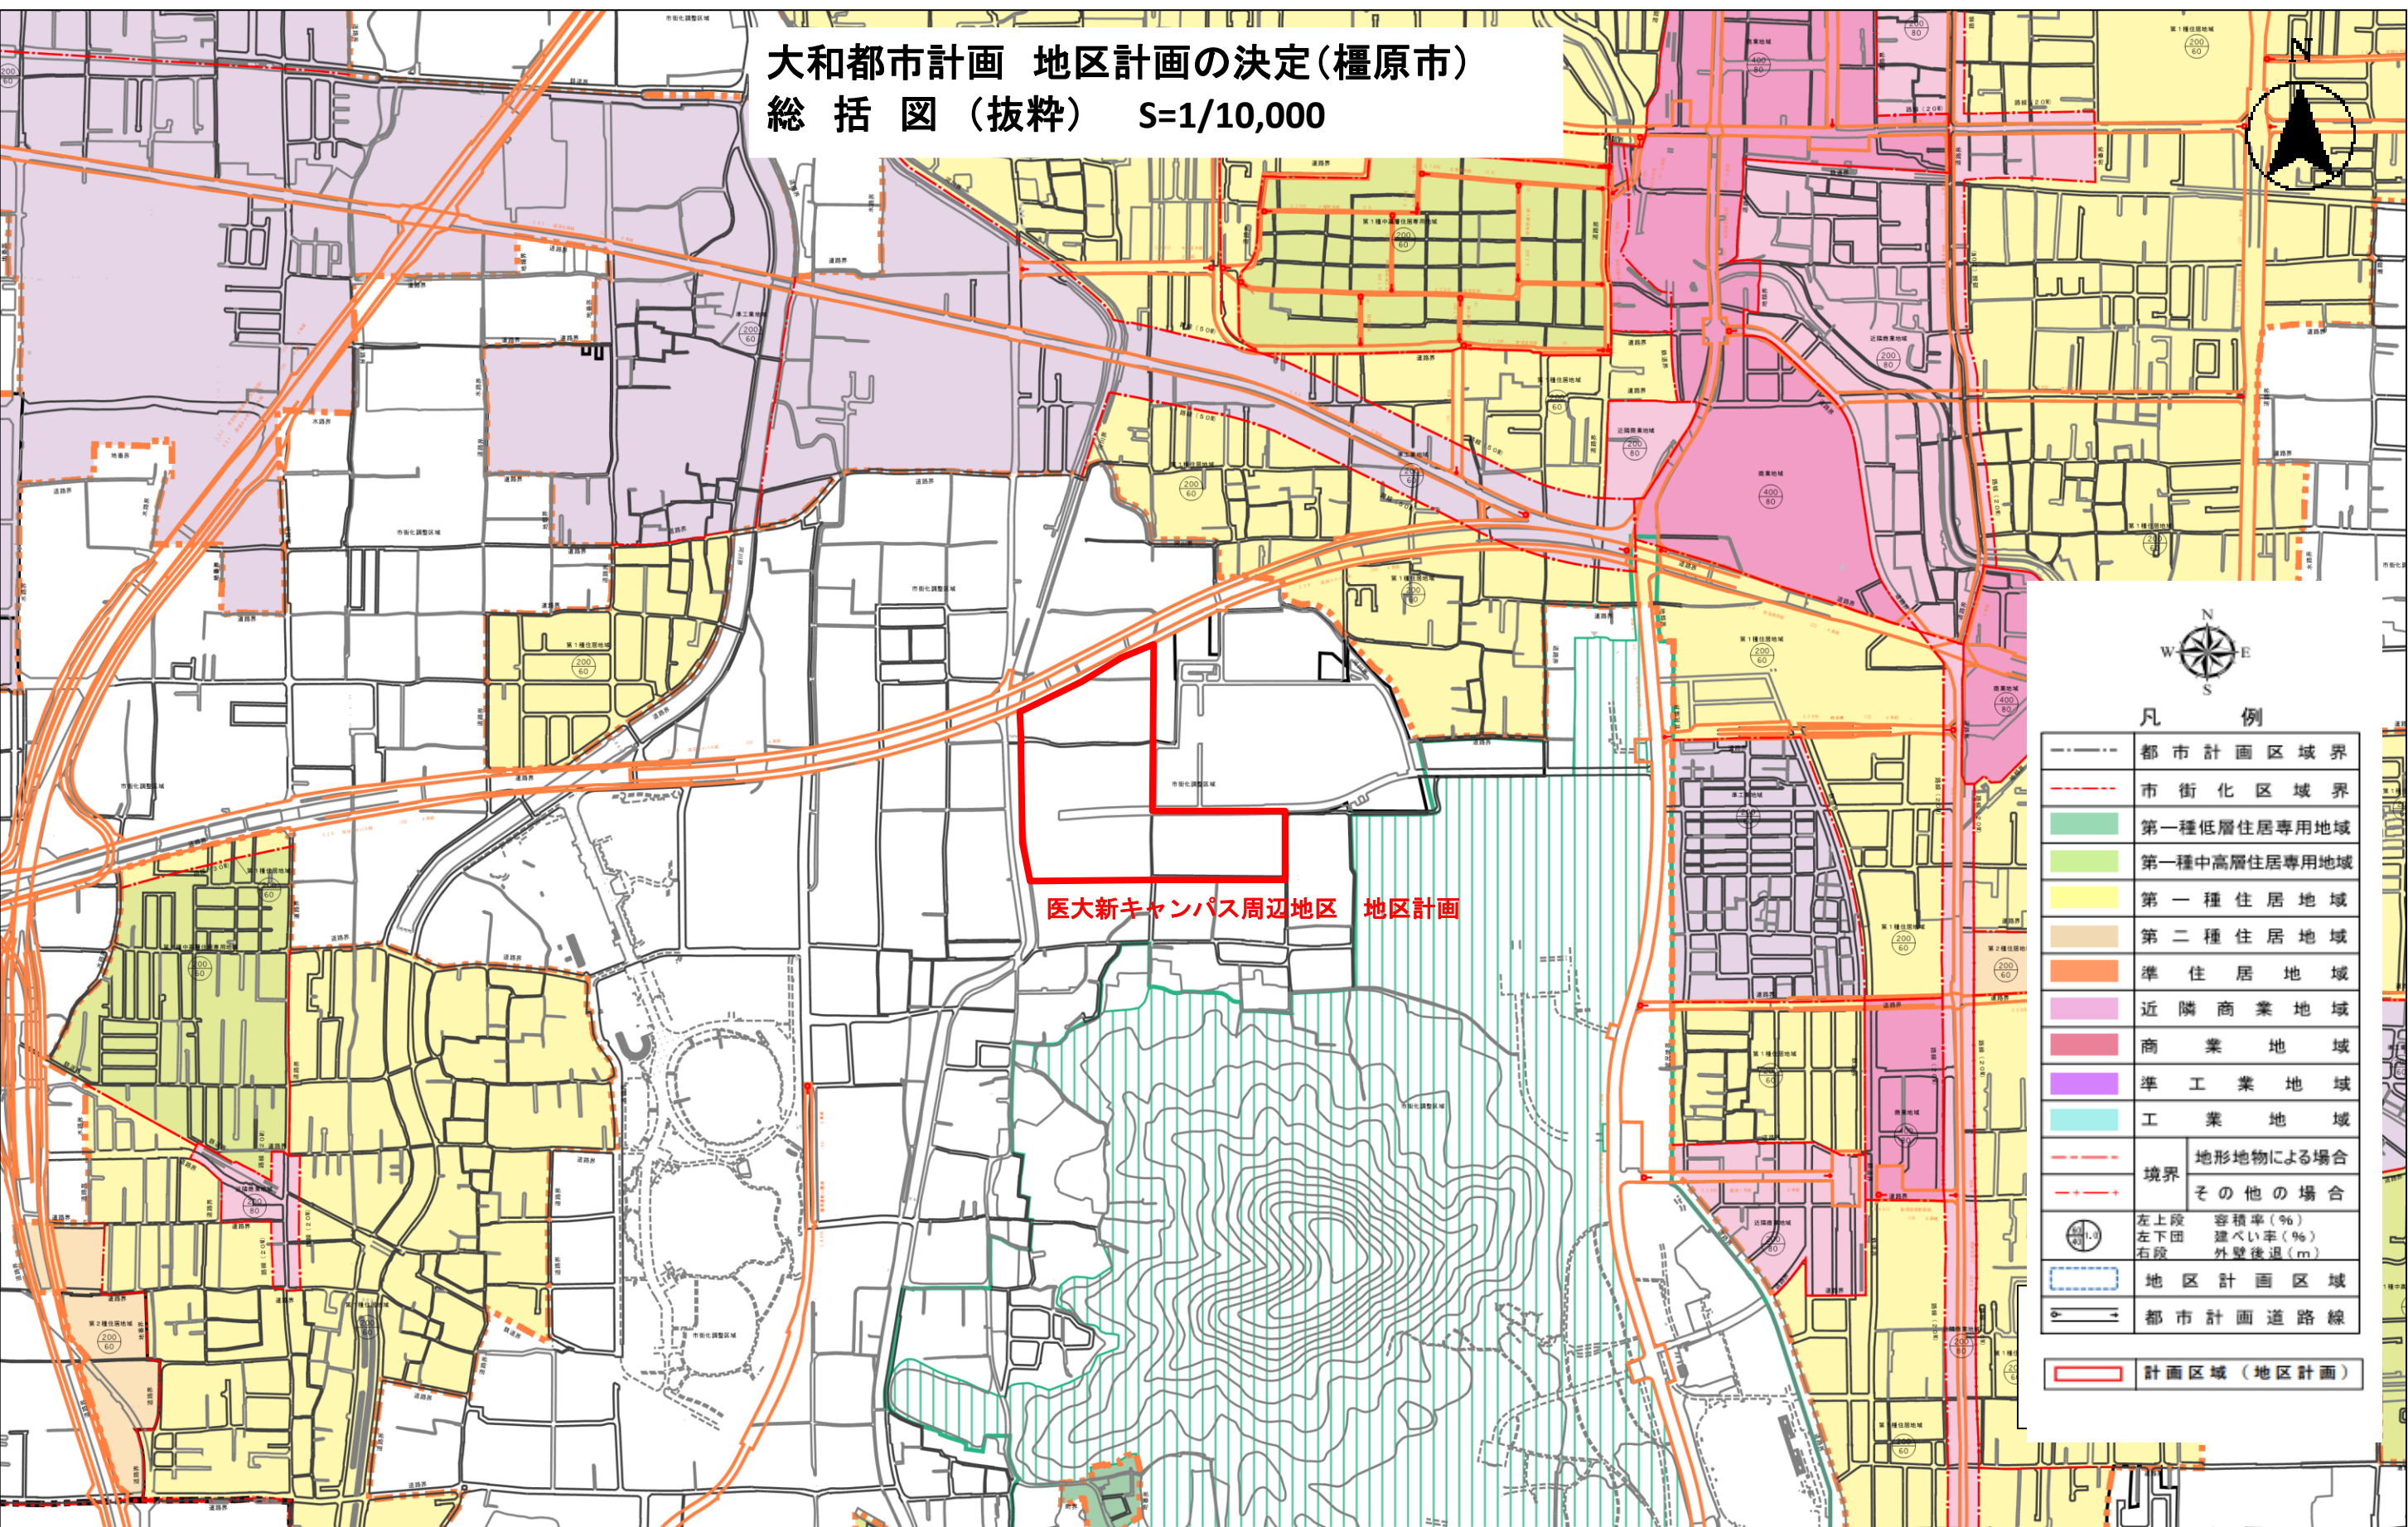

凡 例

---	都市計画区域界
- - -	市街化区域界
■	第一種低層住居専用地域
■	第一種中高層住居専用地域
■	第一種住居地域
■	第二種住居地域
■	準住居地域
■	近隣商業地域
■	商業地域
■	準工業地域
■	工業地域
- - -	境界 地形地物による場合
- - -	境界 その他の場合
○	左上段 容積率(%)
○	左下段 建ぺい率(%)
○	右段 外壁後退(m)
■	地区計画区域
—	都市計画道路線
■	計画区域(地区計画)

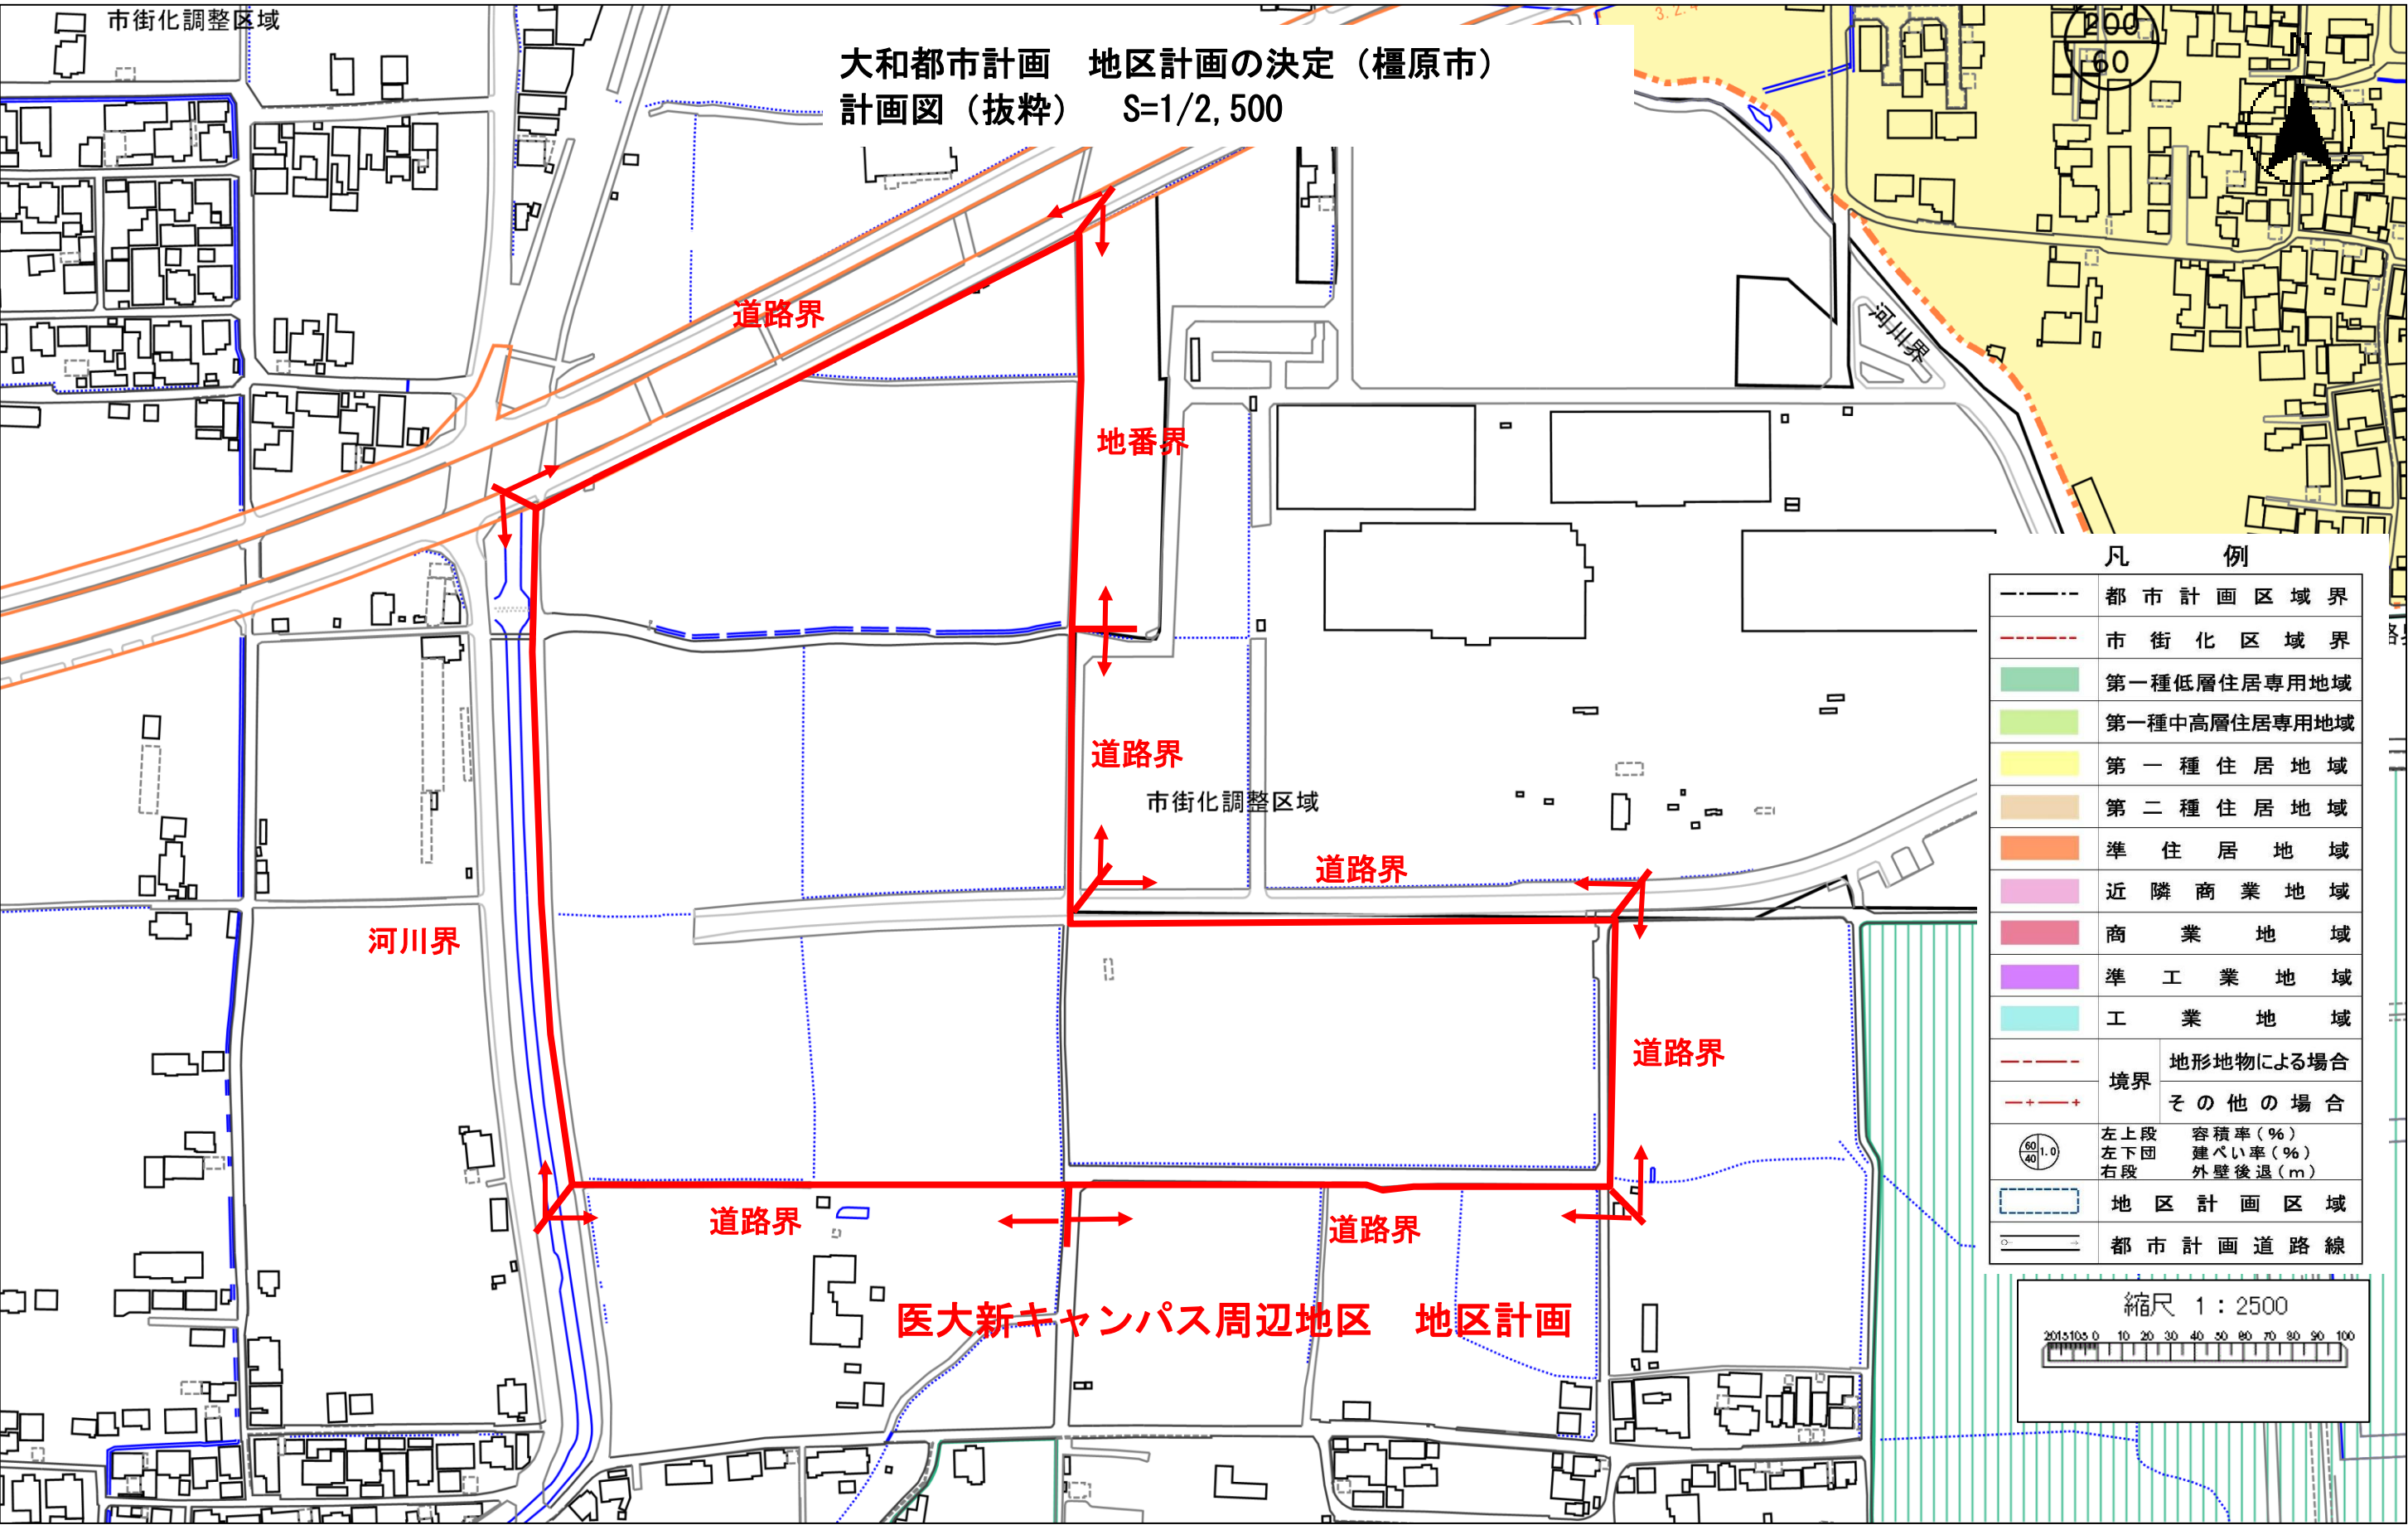

大和都市計画 地区計画の決定（橿原市）
計画図（抜粋） S=1/2, 500

凡 例

---	都市計画区域界
---	市街化区域界
■	第一種低層住居専用地域
■	第一種中高層住居専用地域
■	第一種住居地域
■	第二種住居地域
■	準住居地域
■	近隣商業地域
■	商業地域
■	準工業地域
■	工業地域
---	境界
---	地形地物による場合
---	その他の場合
60/40	左上段 容積率(%)
40/1.0	左下段 建ぺい率(%)
右段	外壁後退(m)
---	地区計画区域
---	都市計画道路線

縮尺 1 : 2500

