


大和都市計画 道路の変更（橿原市決定）

総括図 S=1/10,000

令和七年三月印刷

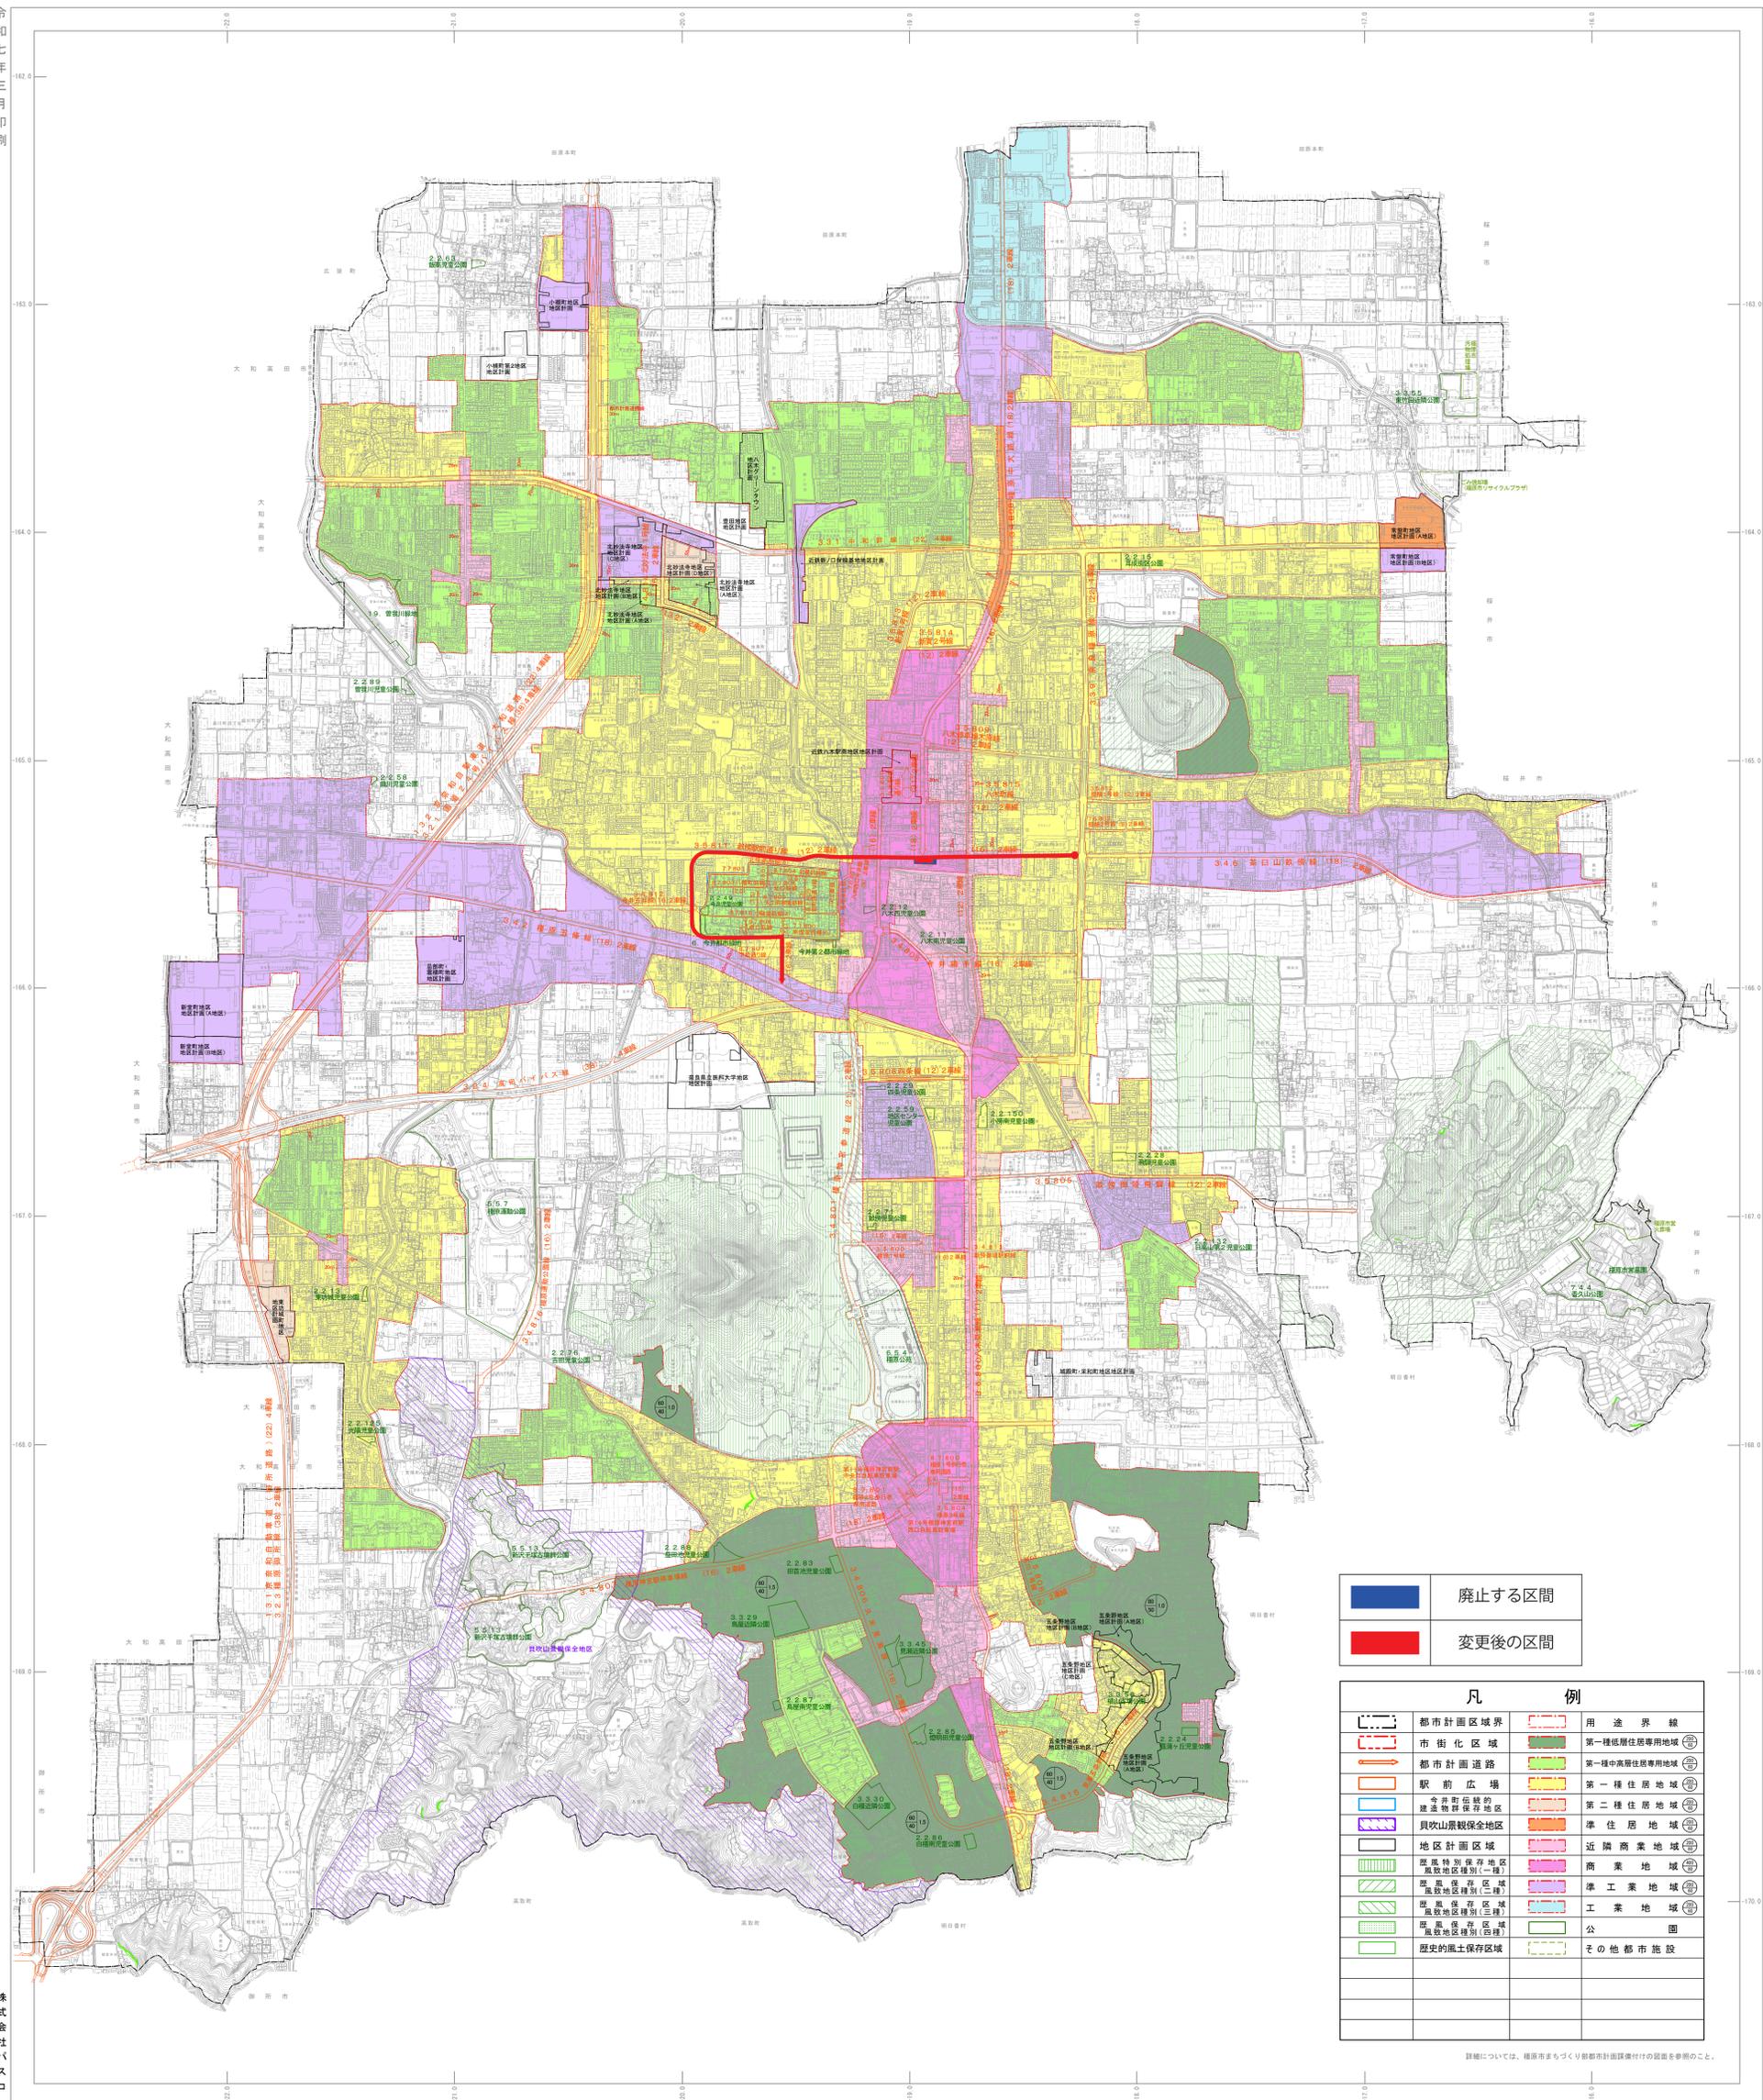

	廃止する区間
	変更後の区間

凡 例	
	都市計画区域界
	市街化区域
	駅前広場
	令并前伝統的建造物群保存地区
	貝吹山景観保全地区
	地区計画区域
	風防特別保存地区
	風防地区種別(二種)
	風防地区種別(三種)
	風防地区種別(四種)
	歴史的風土保存区域
	用途界線
	第一種低層住居専用地域
	第一種中高層住居専用地域
	第一種住居地域
	第二種住居地域
	準住居地域
	近隣商業地域
	商業地域
	準工業地域
	工業地域
	公園
	その他都市施設

詳細については、種原まもづくり都市計画課発行の図面を参照のこと。

0 250 500 1,000 m
1:10,000

この測量成果は、国土院の承認を得て測量法に基づき作成されたものである。(測量番号) 令和七年度030

株式会社バスコ

奈良県橿原市