


# 墓地巻石区画寸法図 1.8m×1.8m


S=1/20

建立平面図

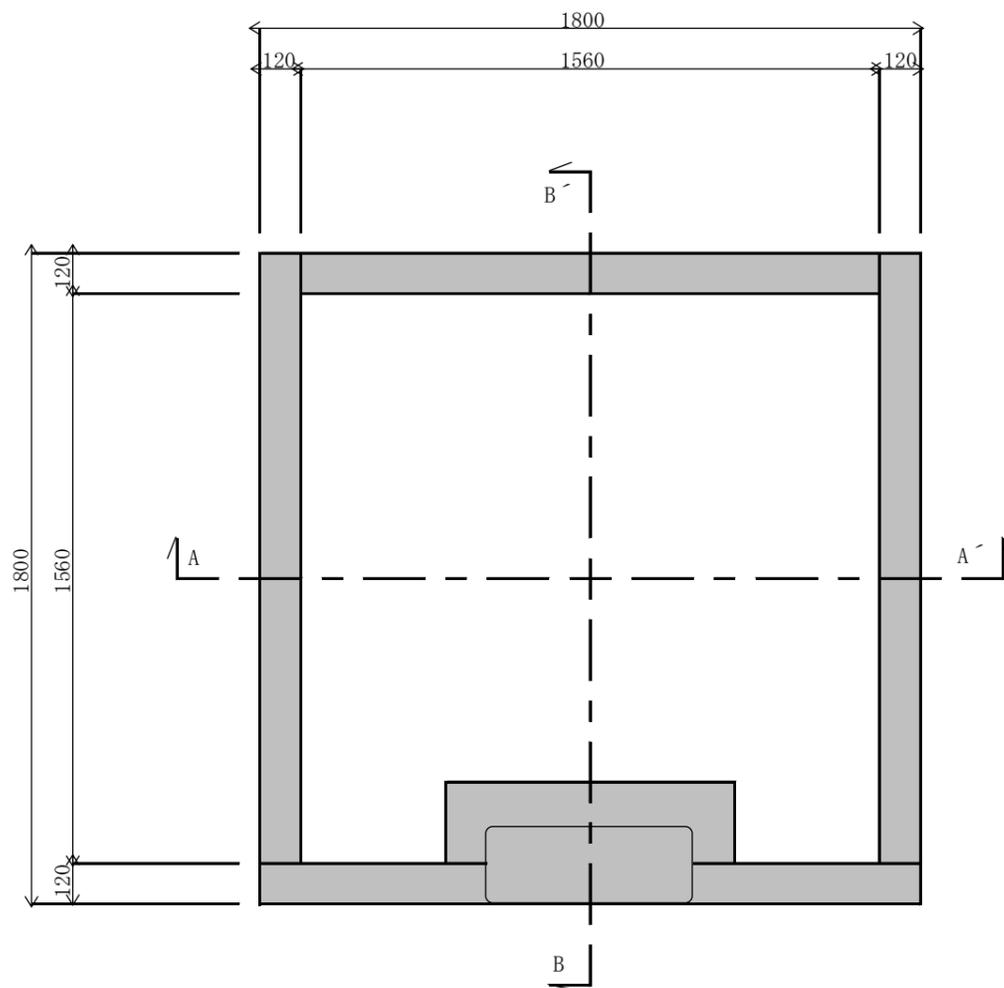

A-A' 立面図

B-B' 立面図

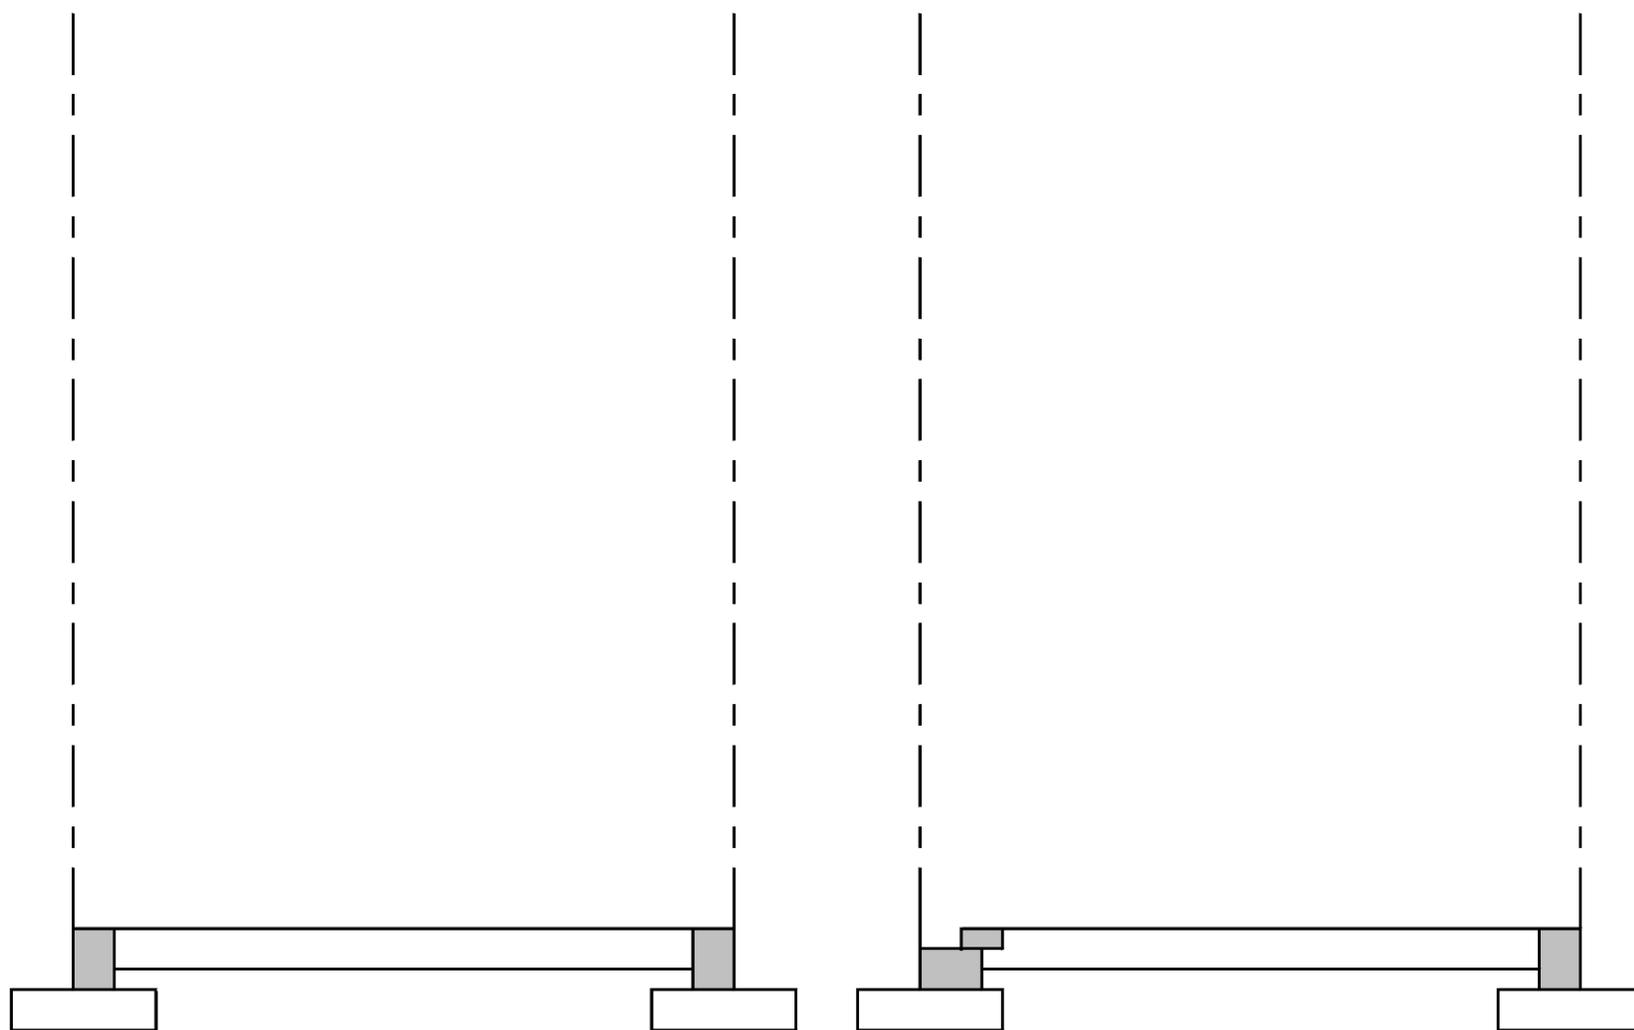

※ 建立平面図及び立面図は朱線で正確に記入してください。