



市営香久山墓園 一般墓地募集区画図


つ区画

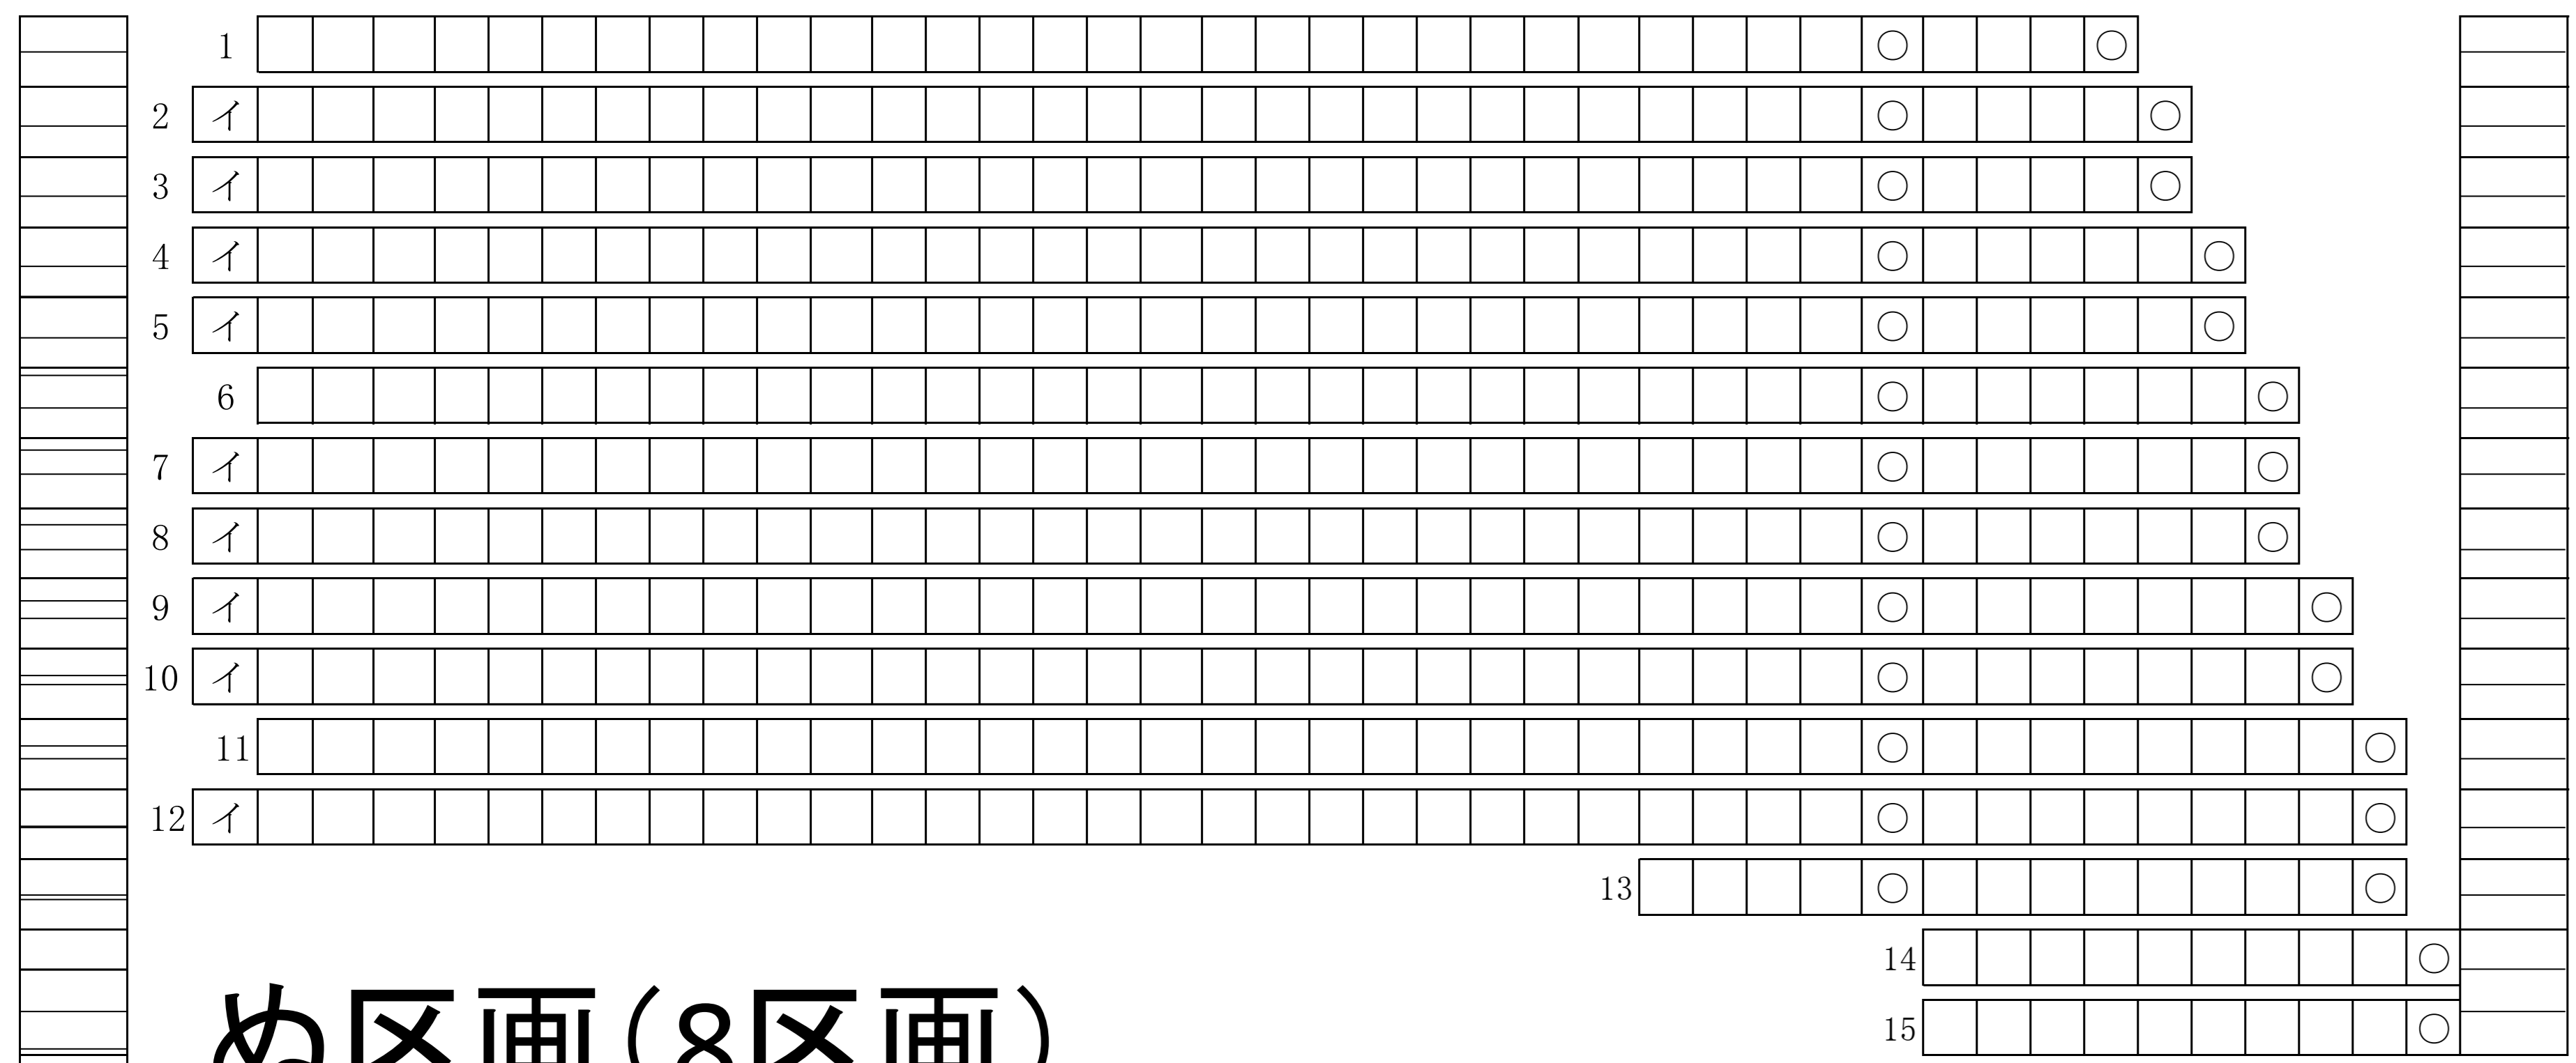


て区画

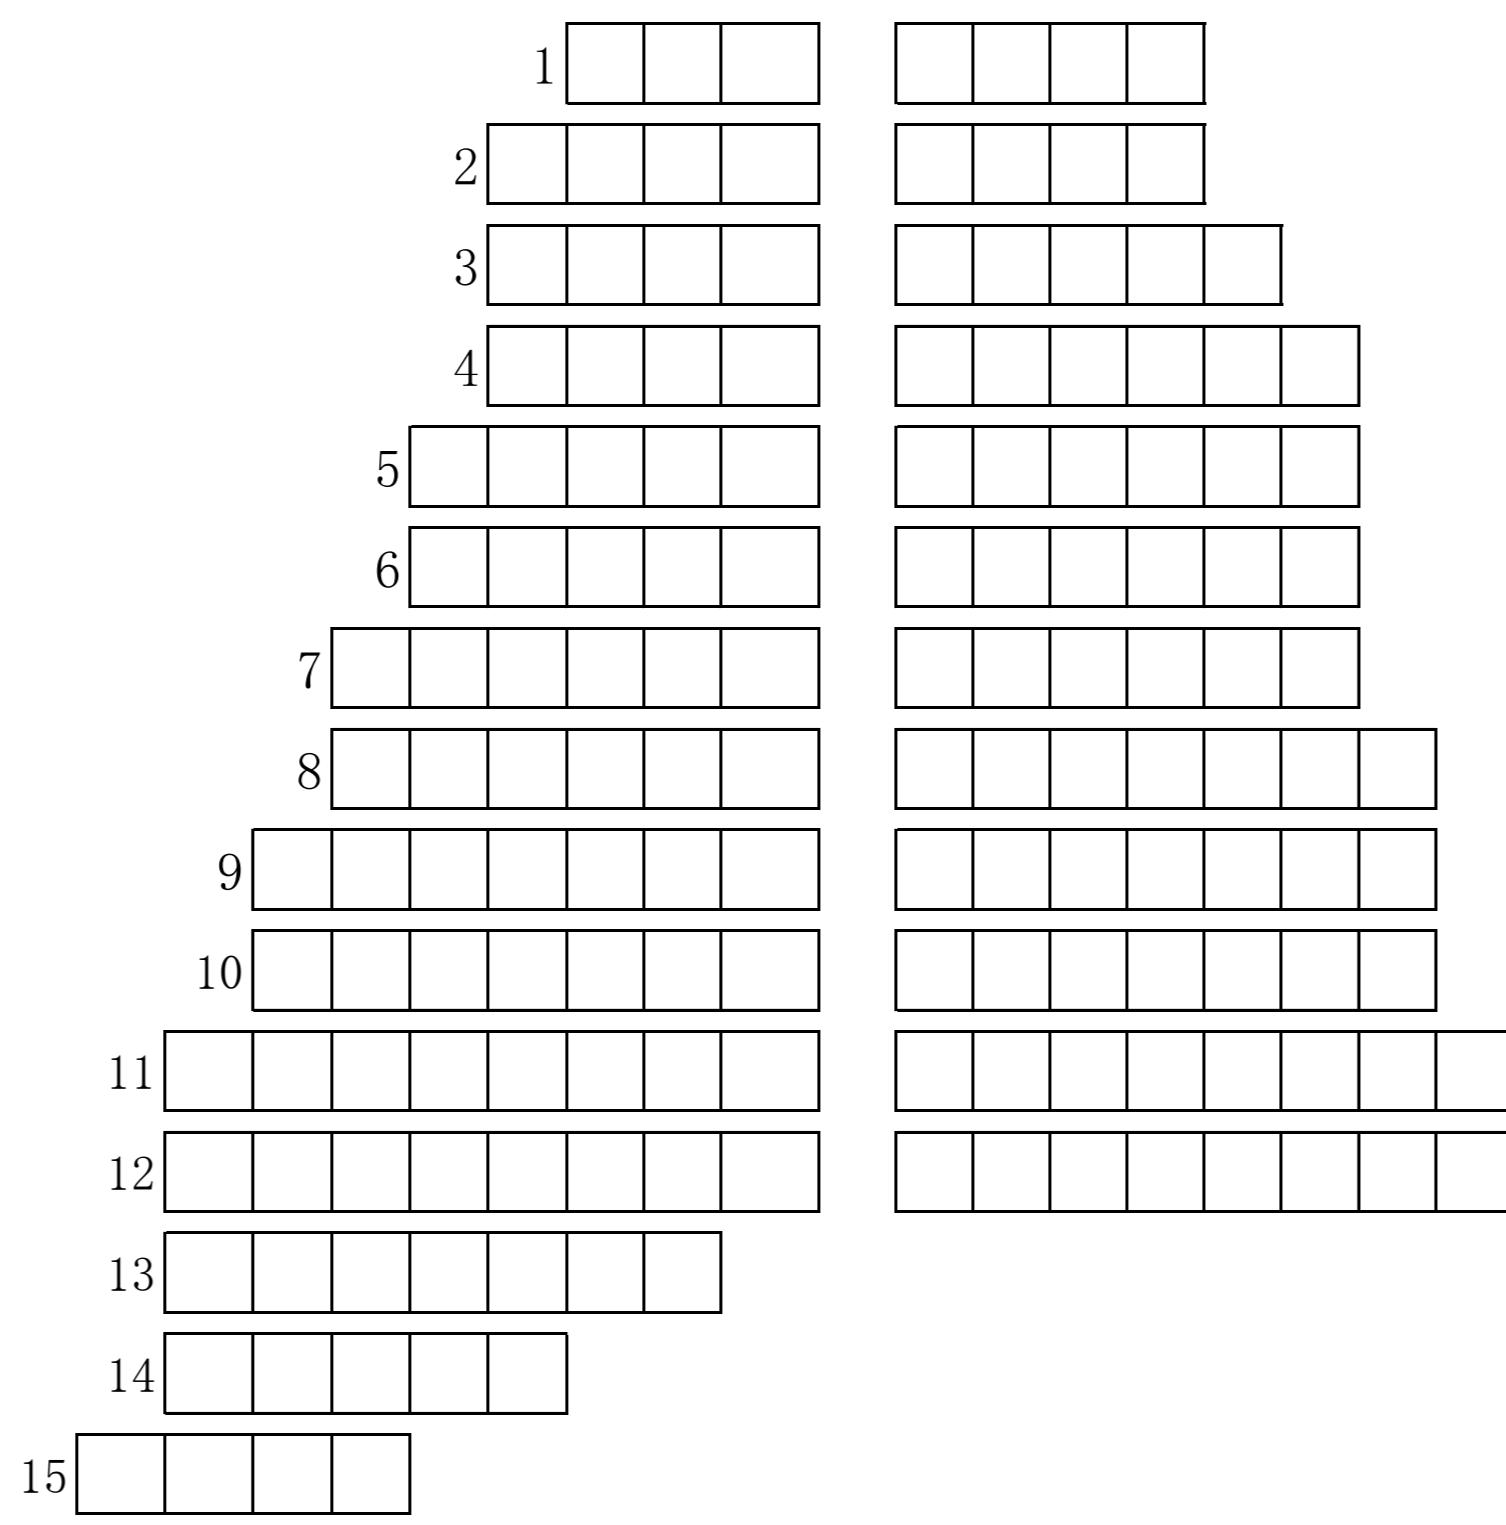


と区画

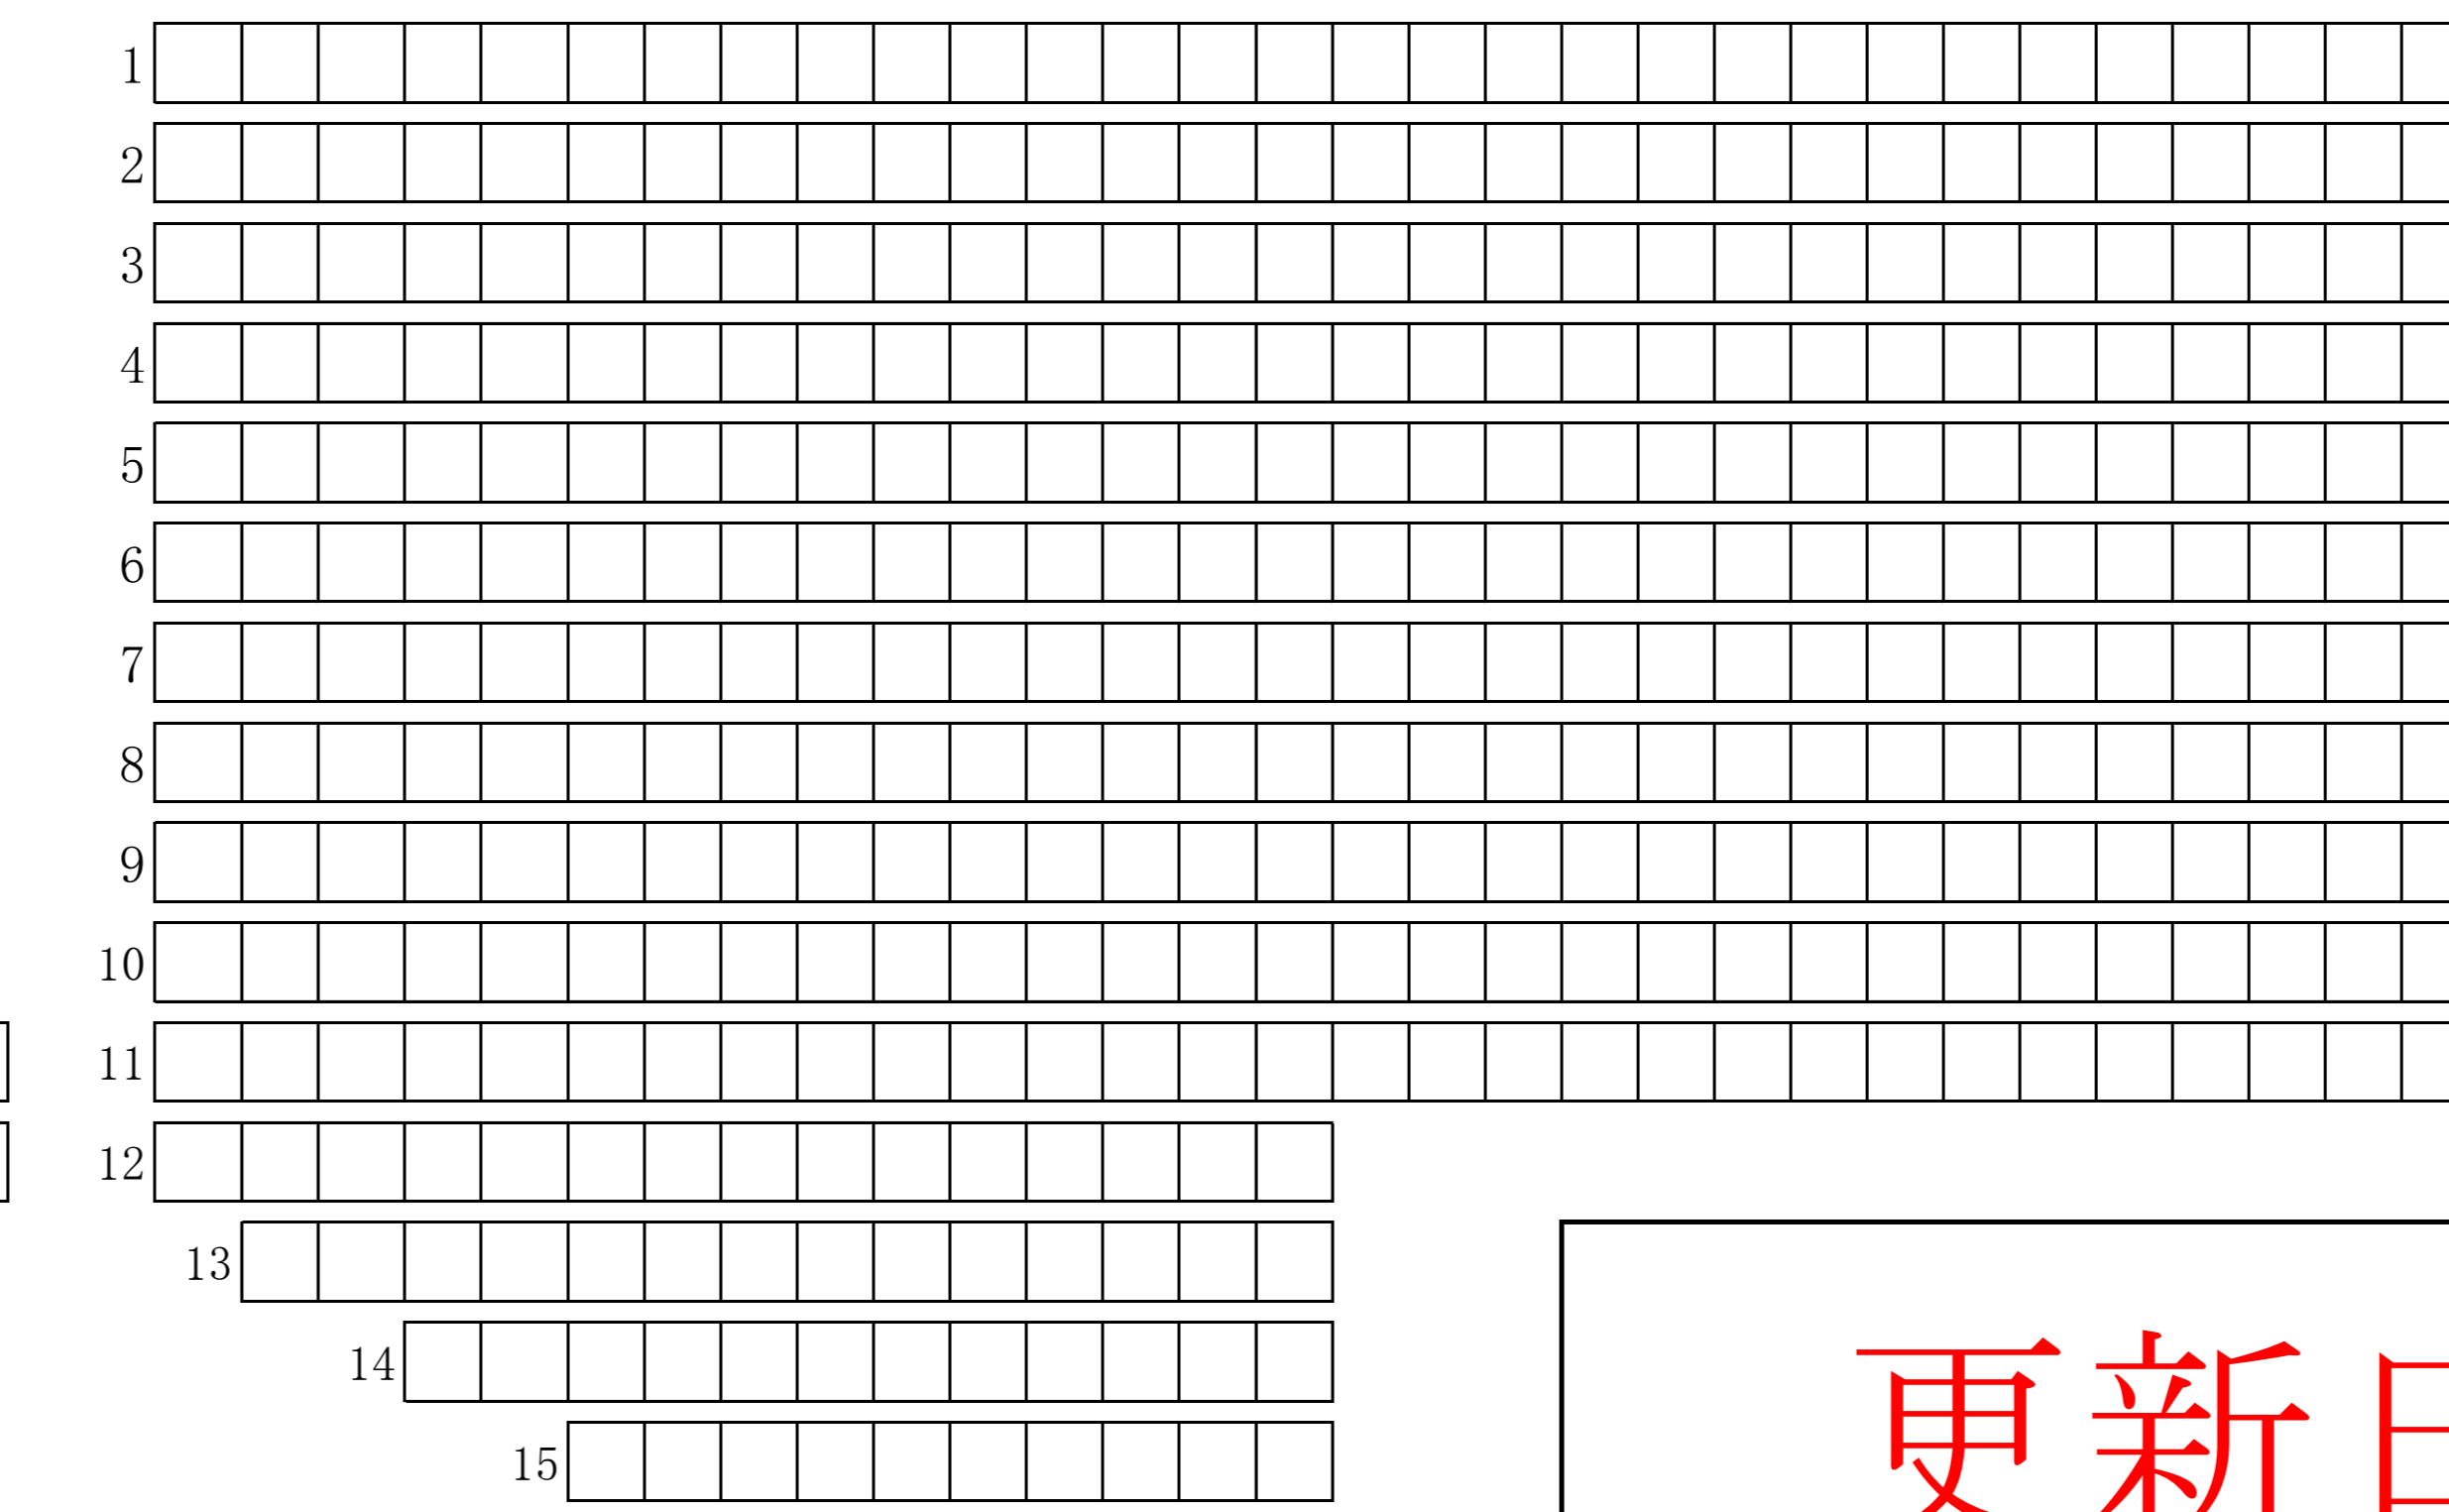


な区画

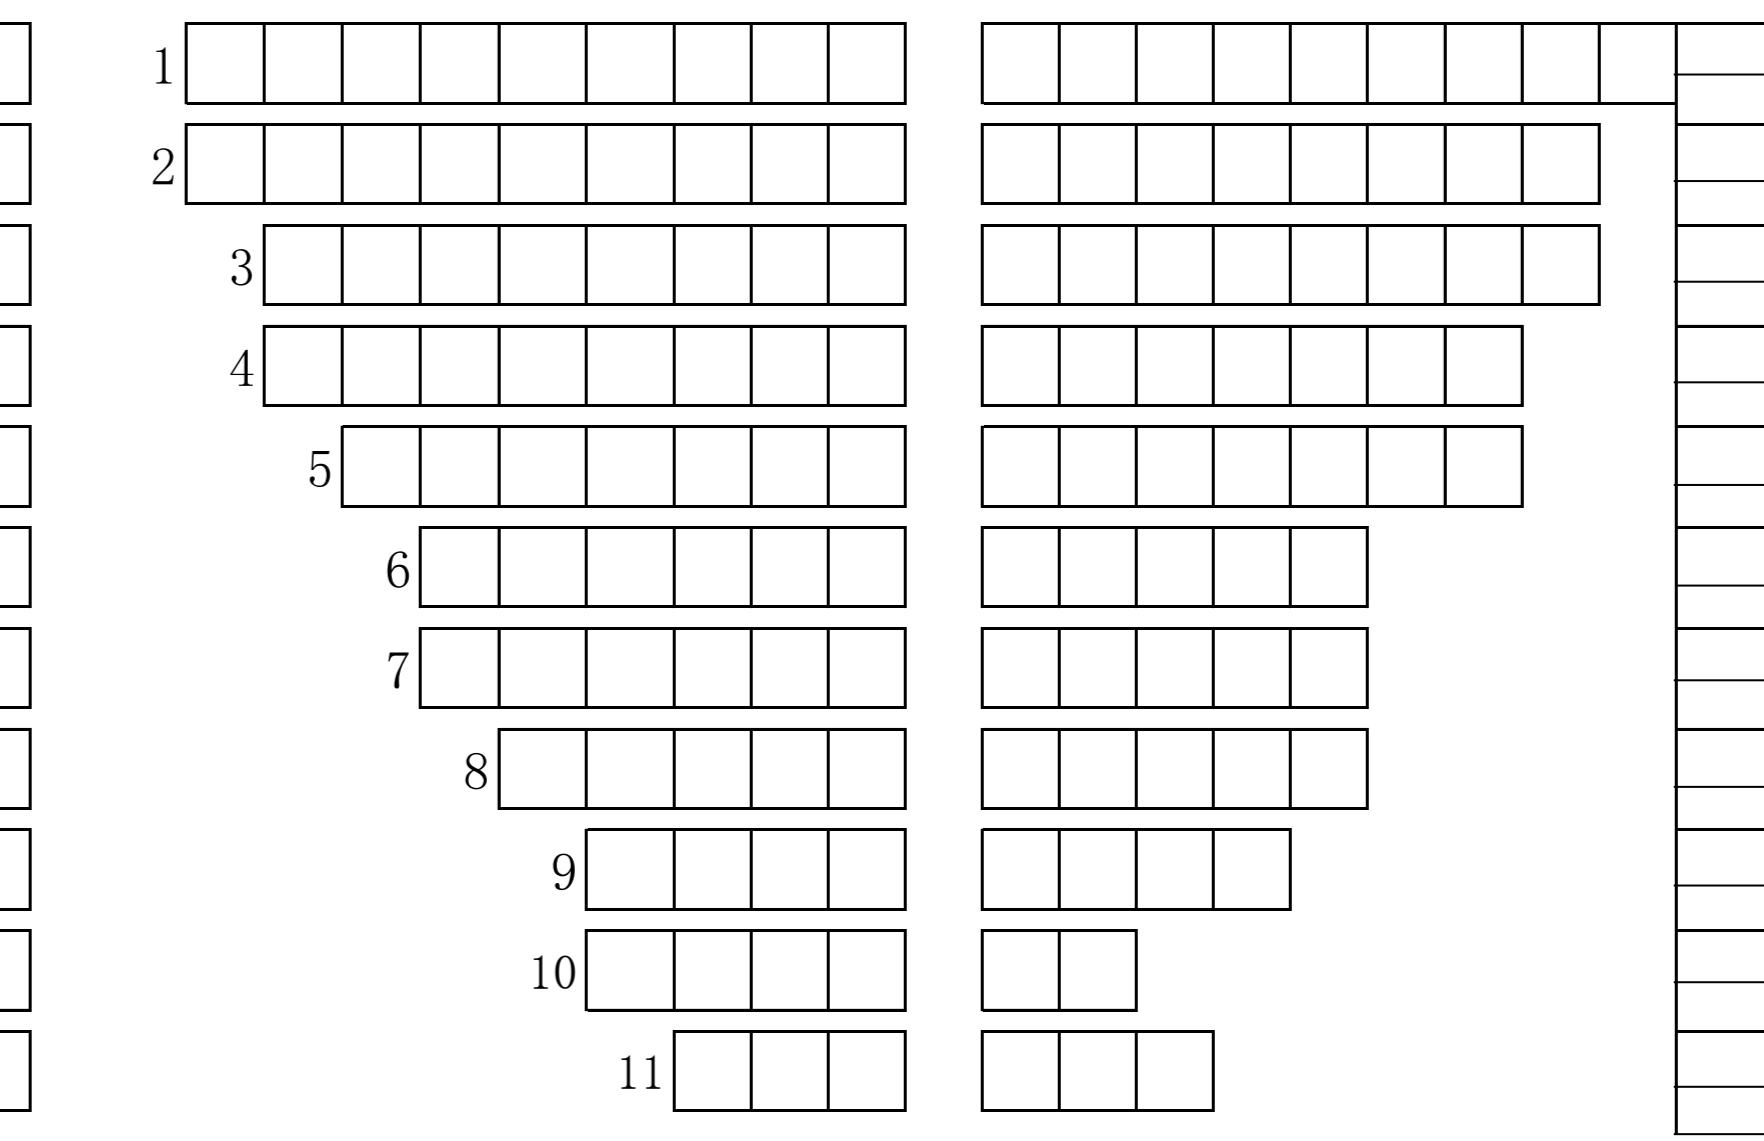

に区画

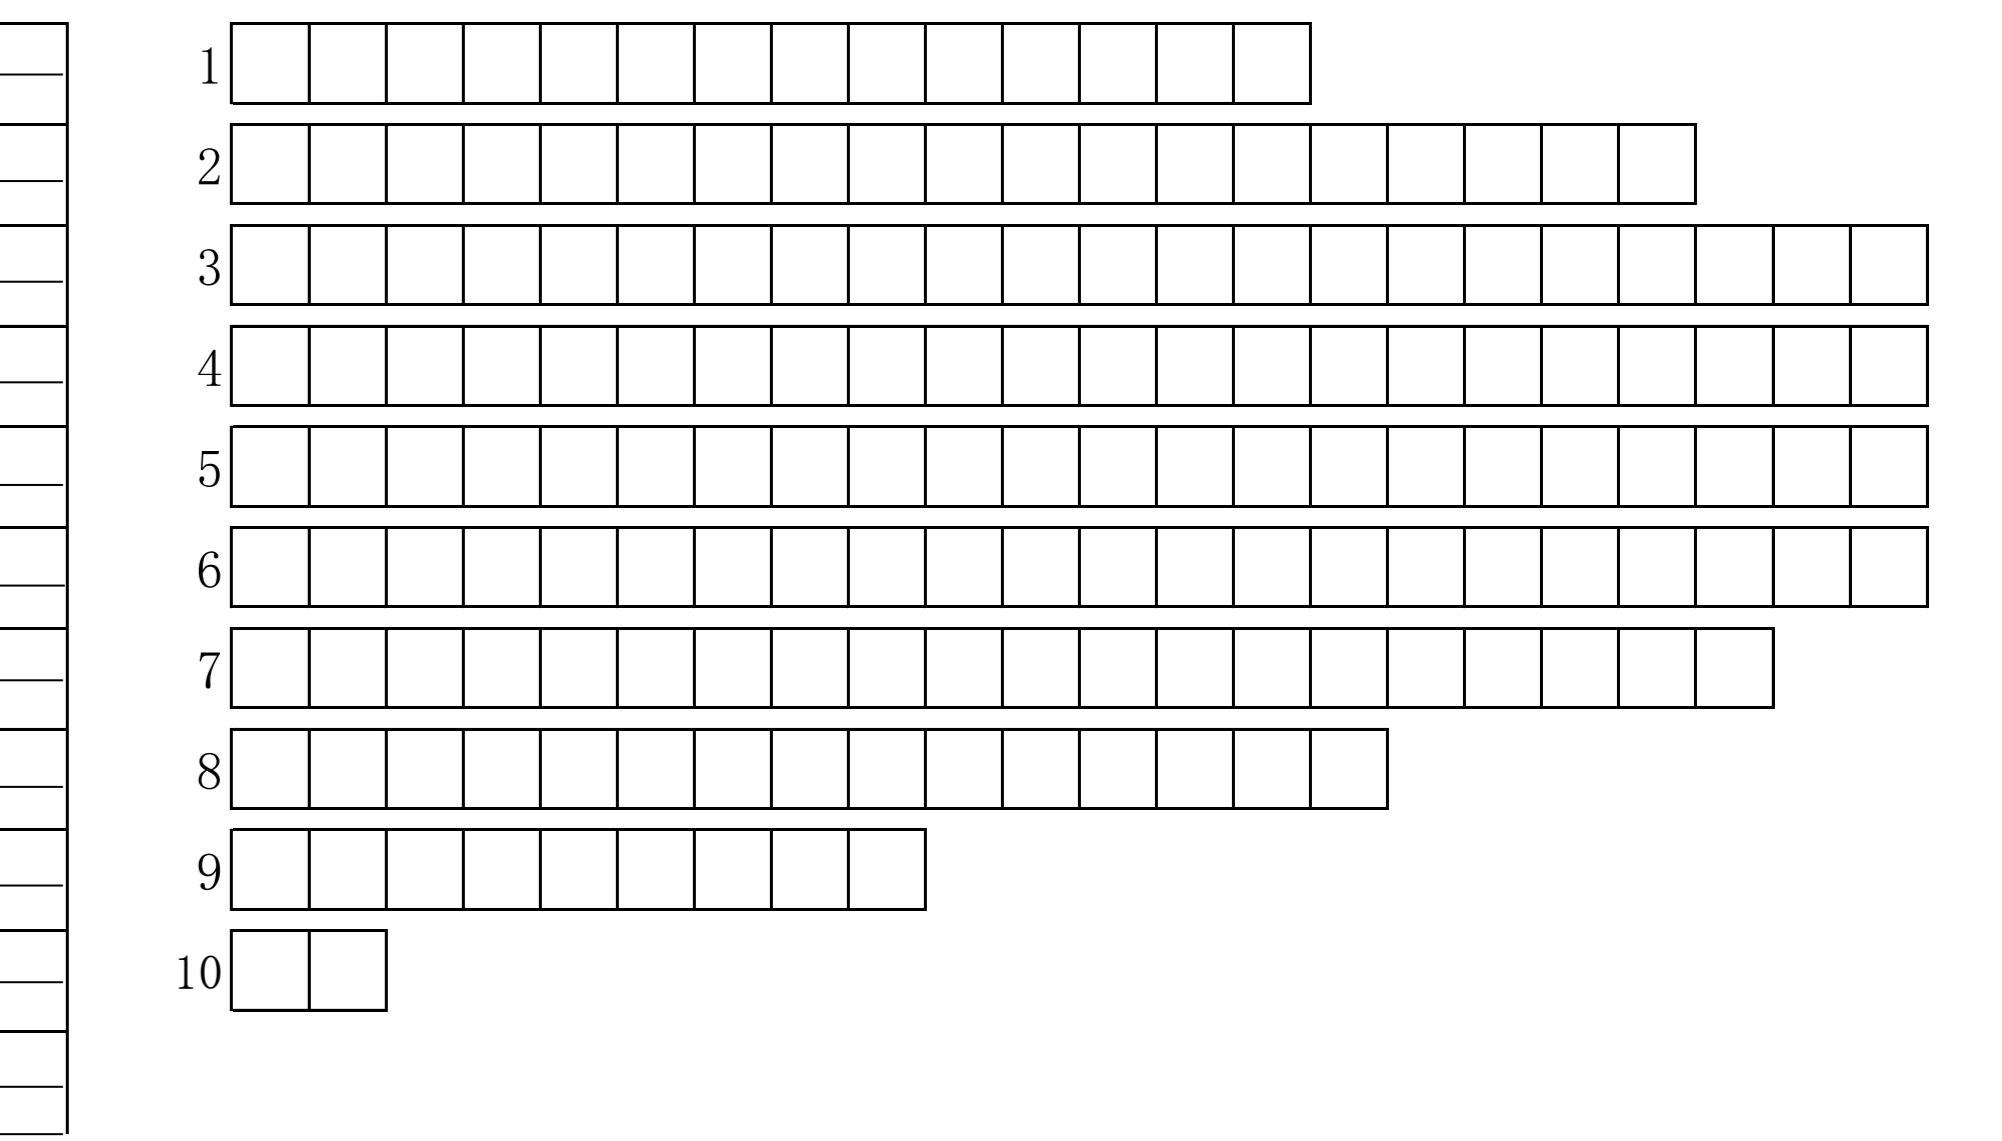


ぬ区画(8区画)

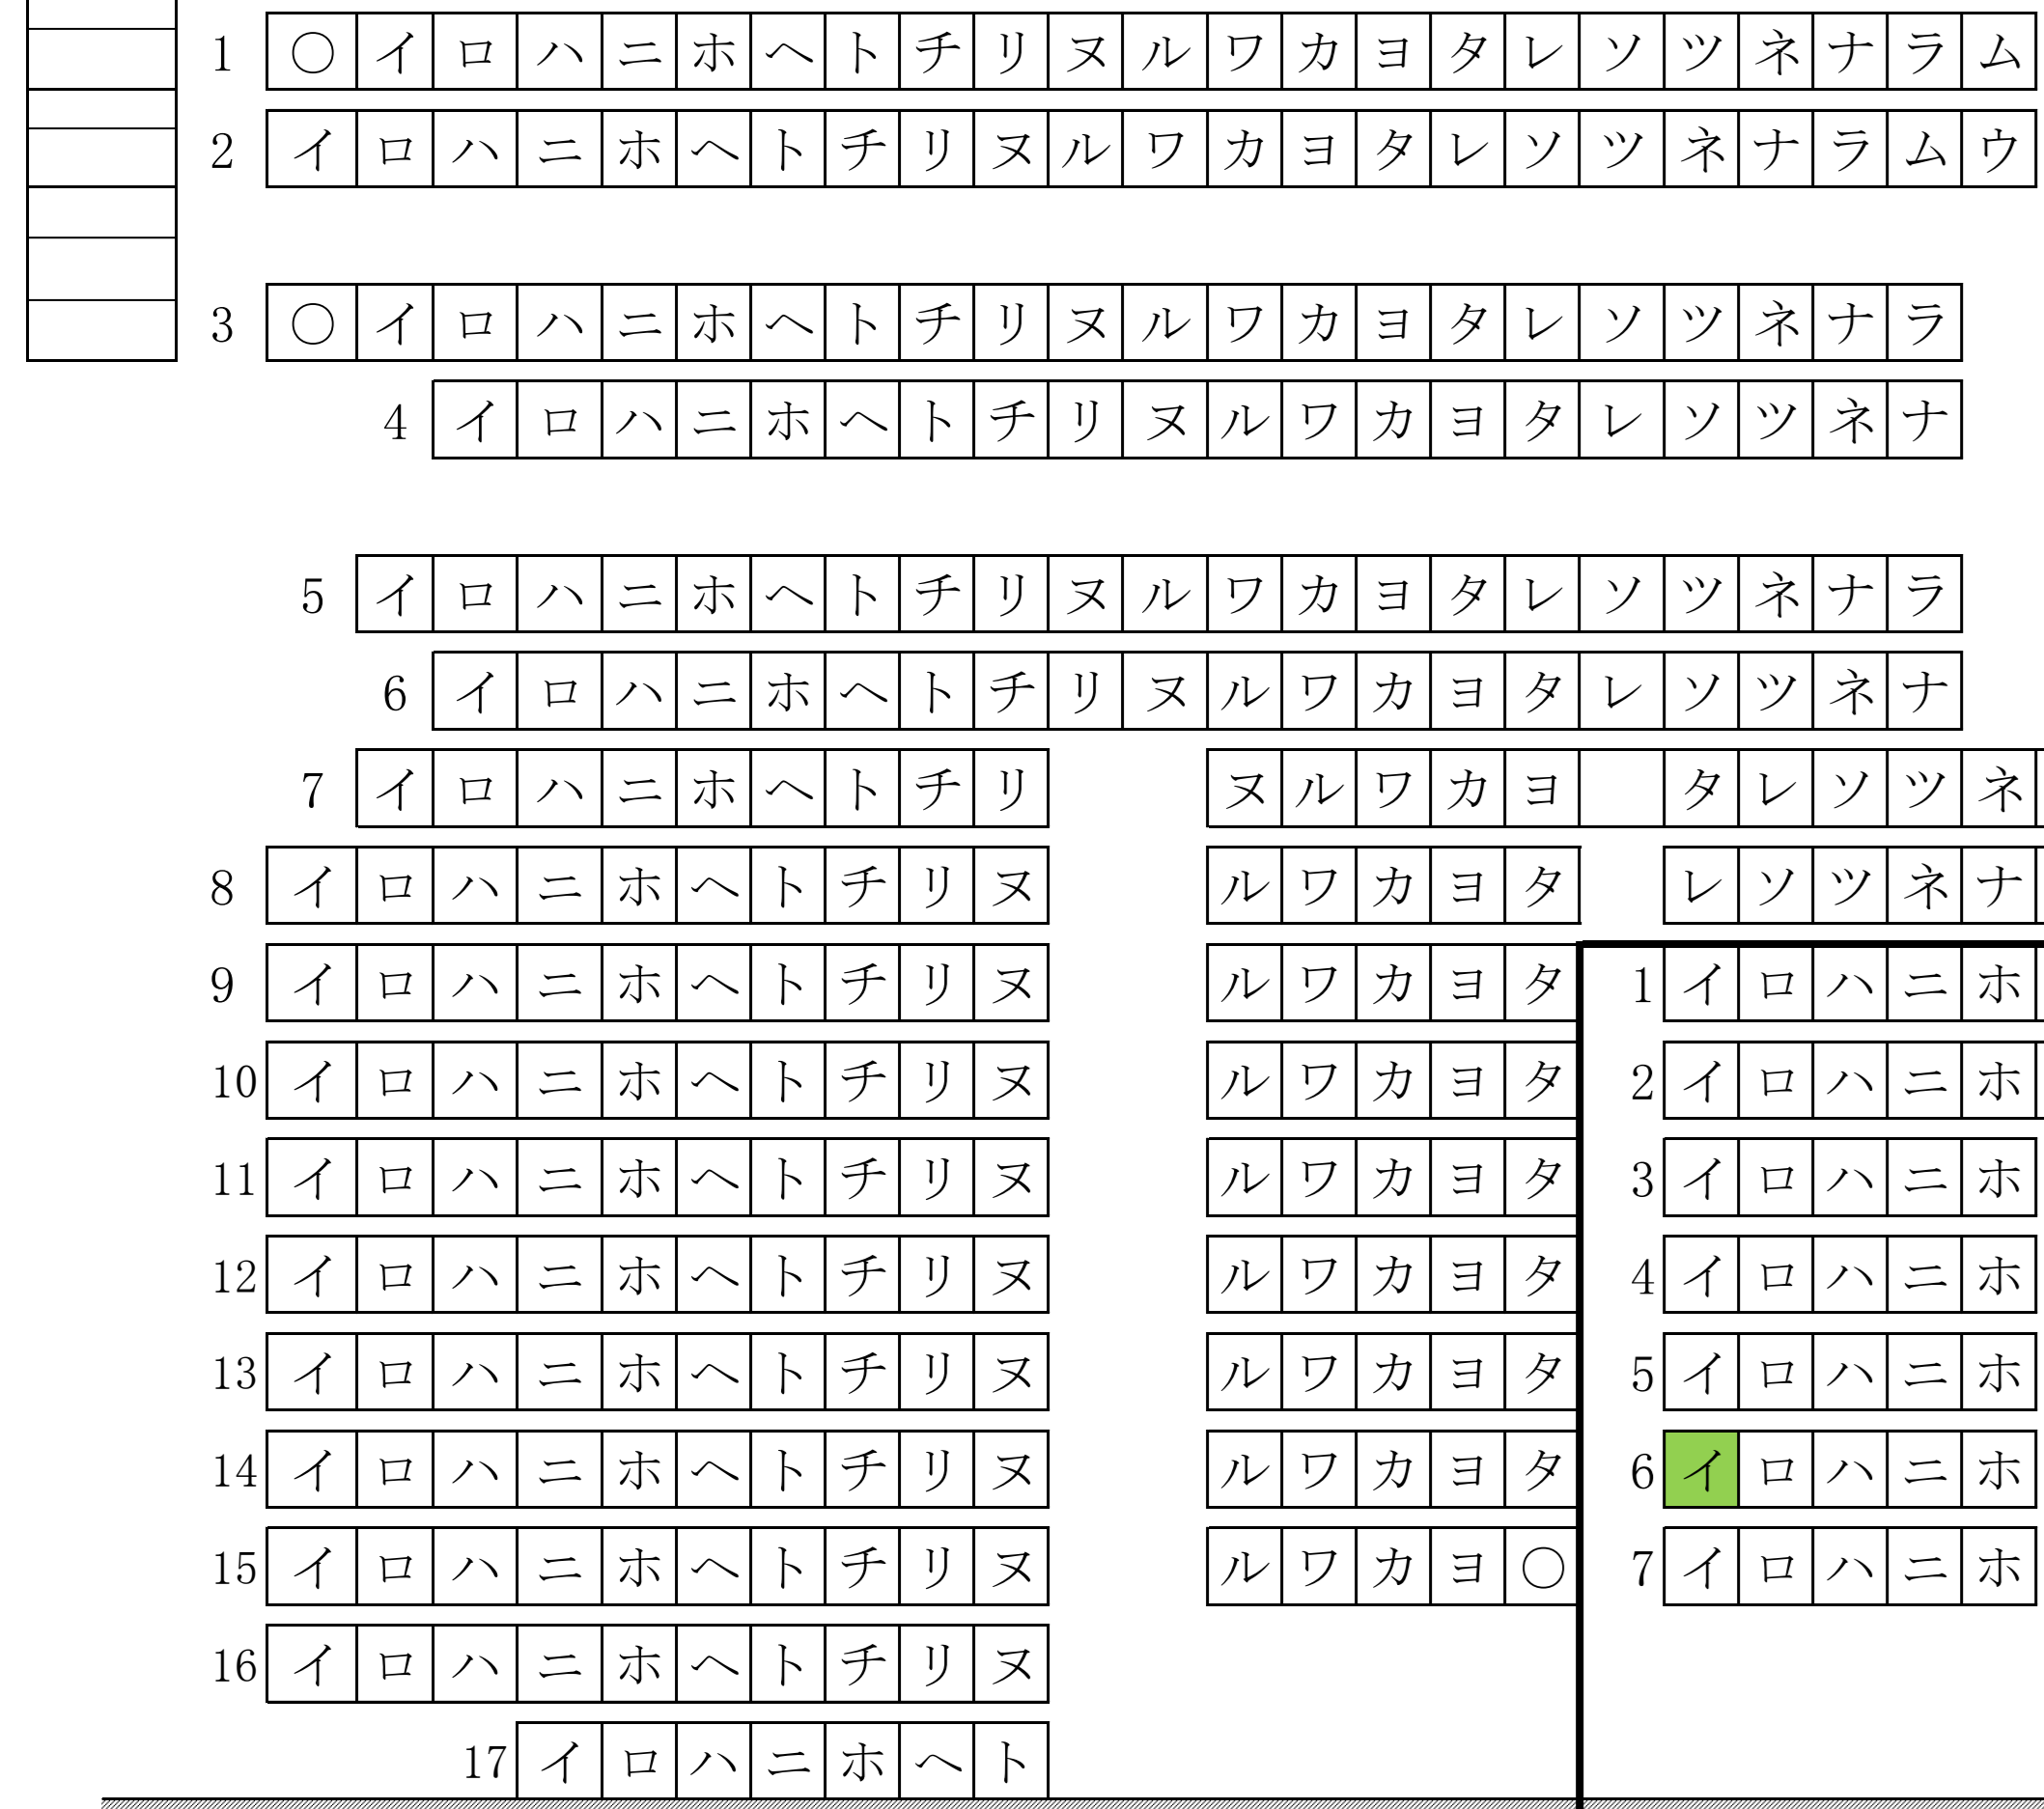

ね区画(5区画)



の区画

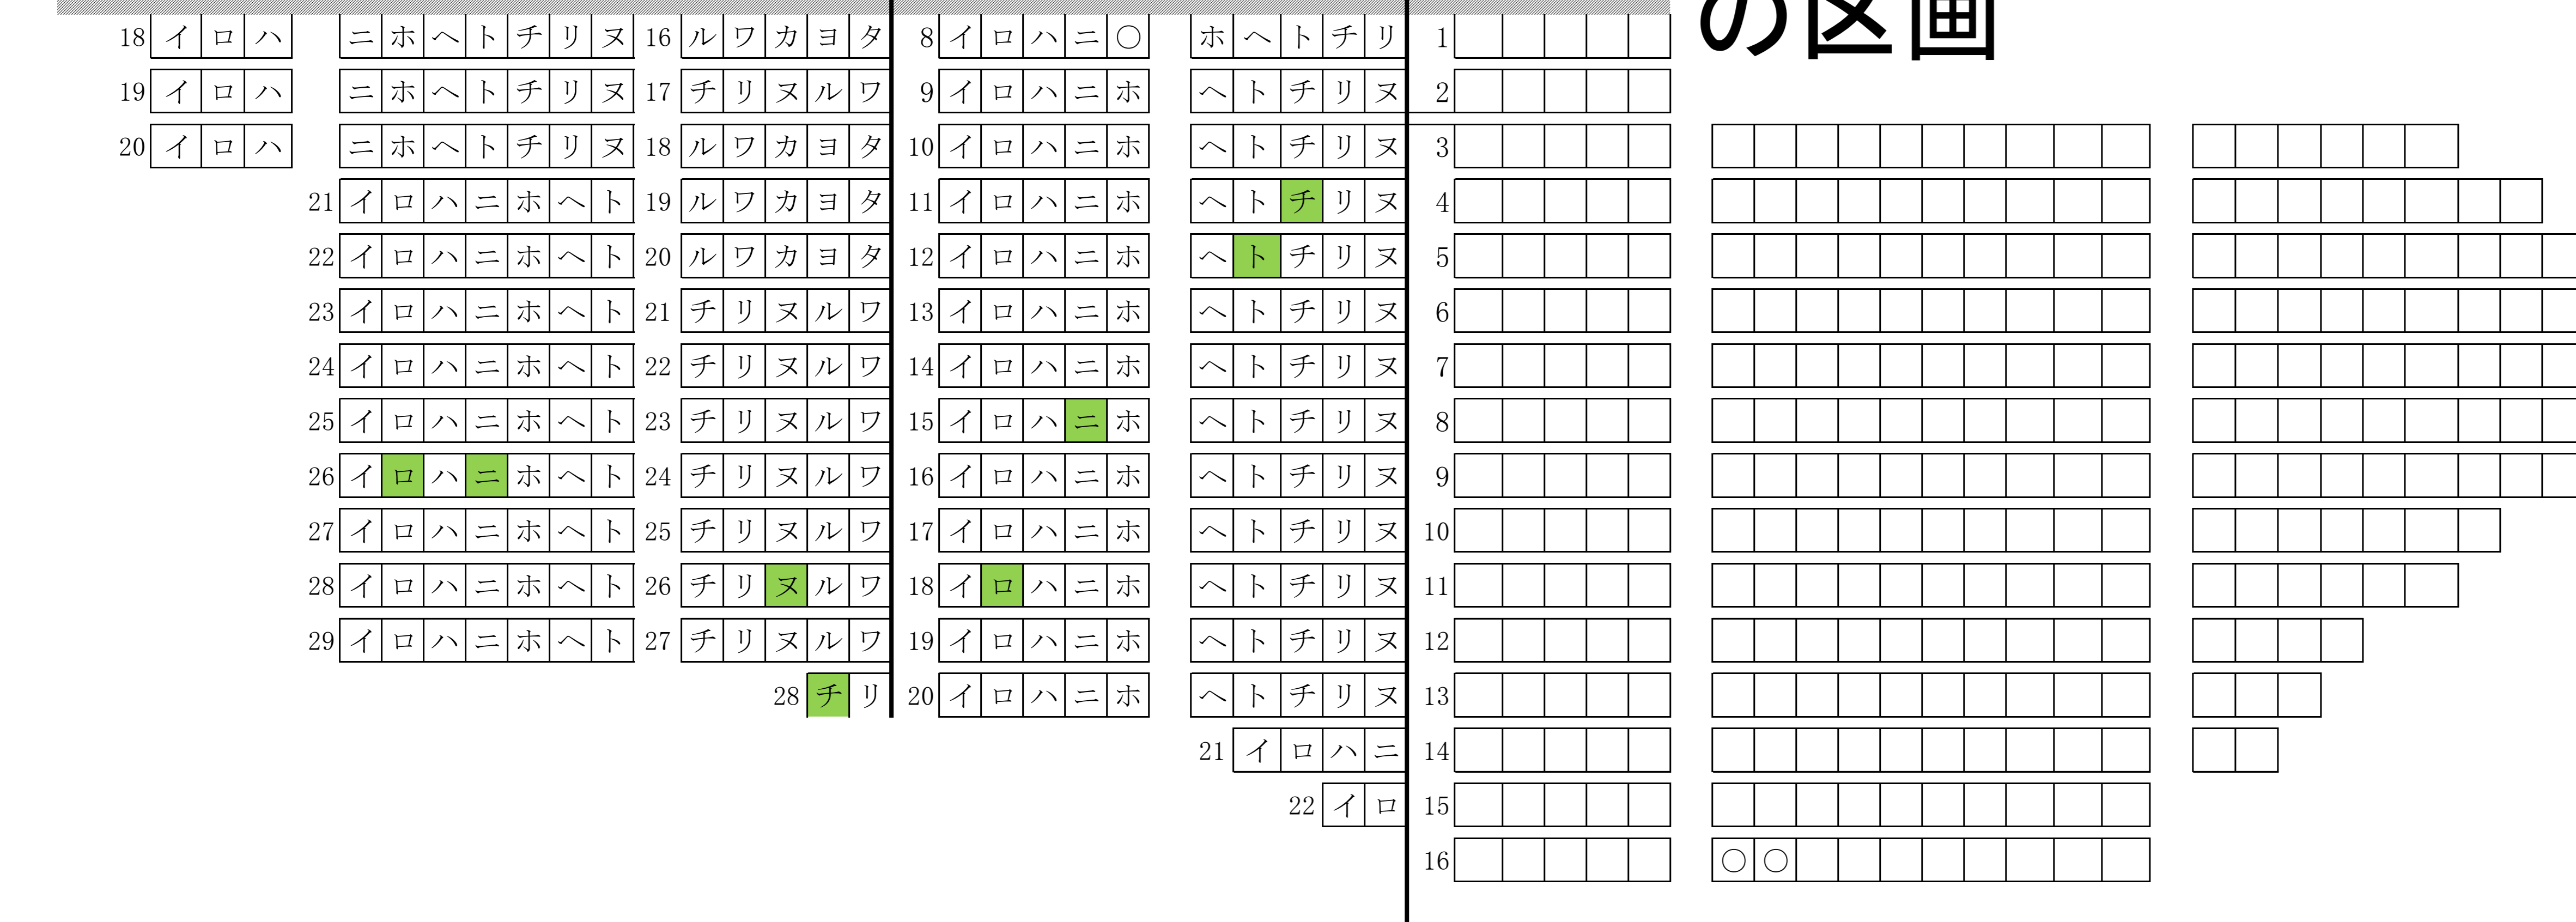

更新日: 令和8年4月1日

3.3㎡

区画	
1	ぬ - 26 - ロ
2	ぬ - 26 - ニ
3	ぬ - 26 - ヌ
4	ぬ - 28 - チ
5	ね - 6 - イ

区画	
6	ね - 11 - チ
7	ね - 12 - ト
8	ね - 15 - ニ
9	ね - 18 - ロ

凡例(3.3㎡)

■ …募集区画

9区画



(3.3㎡区画)