





# 市営香久山墓園 一般墓地募集区画図②


## つ区画

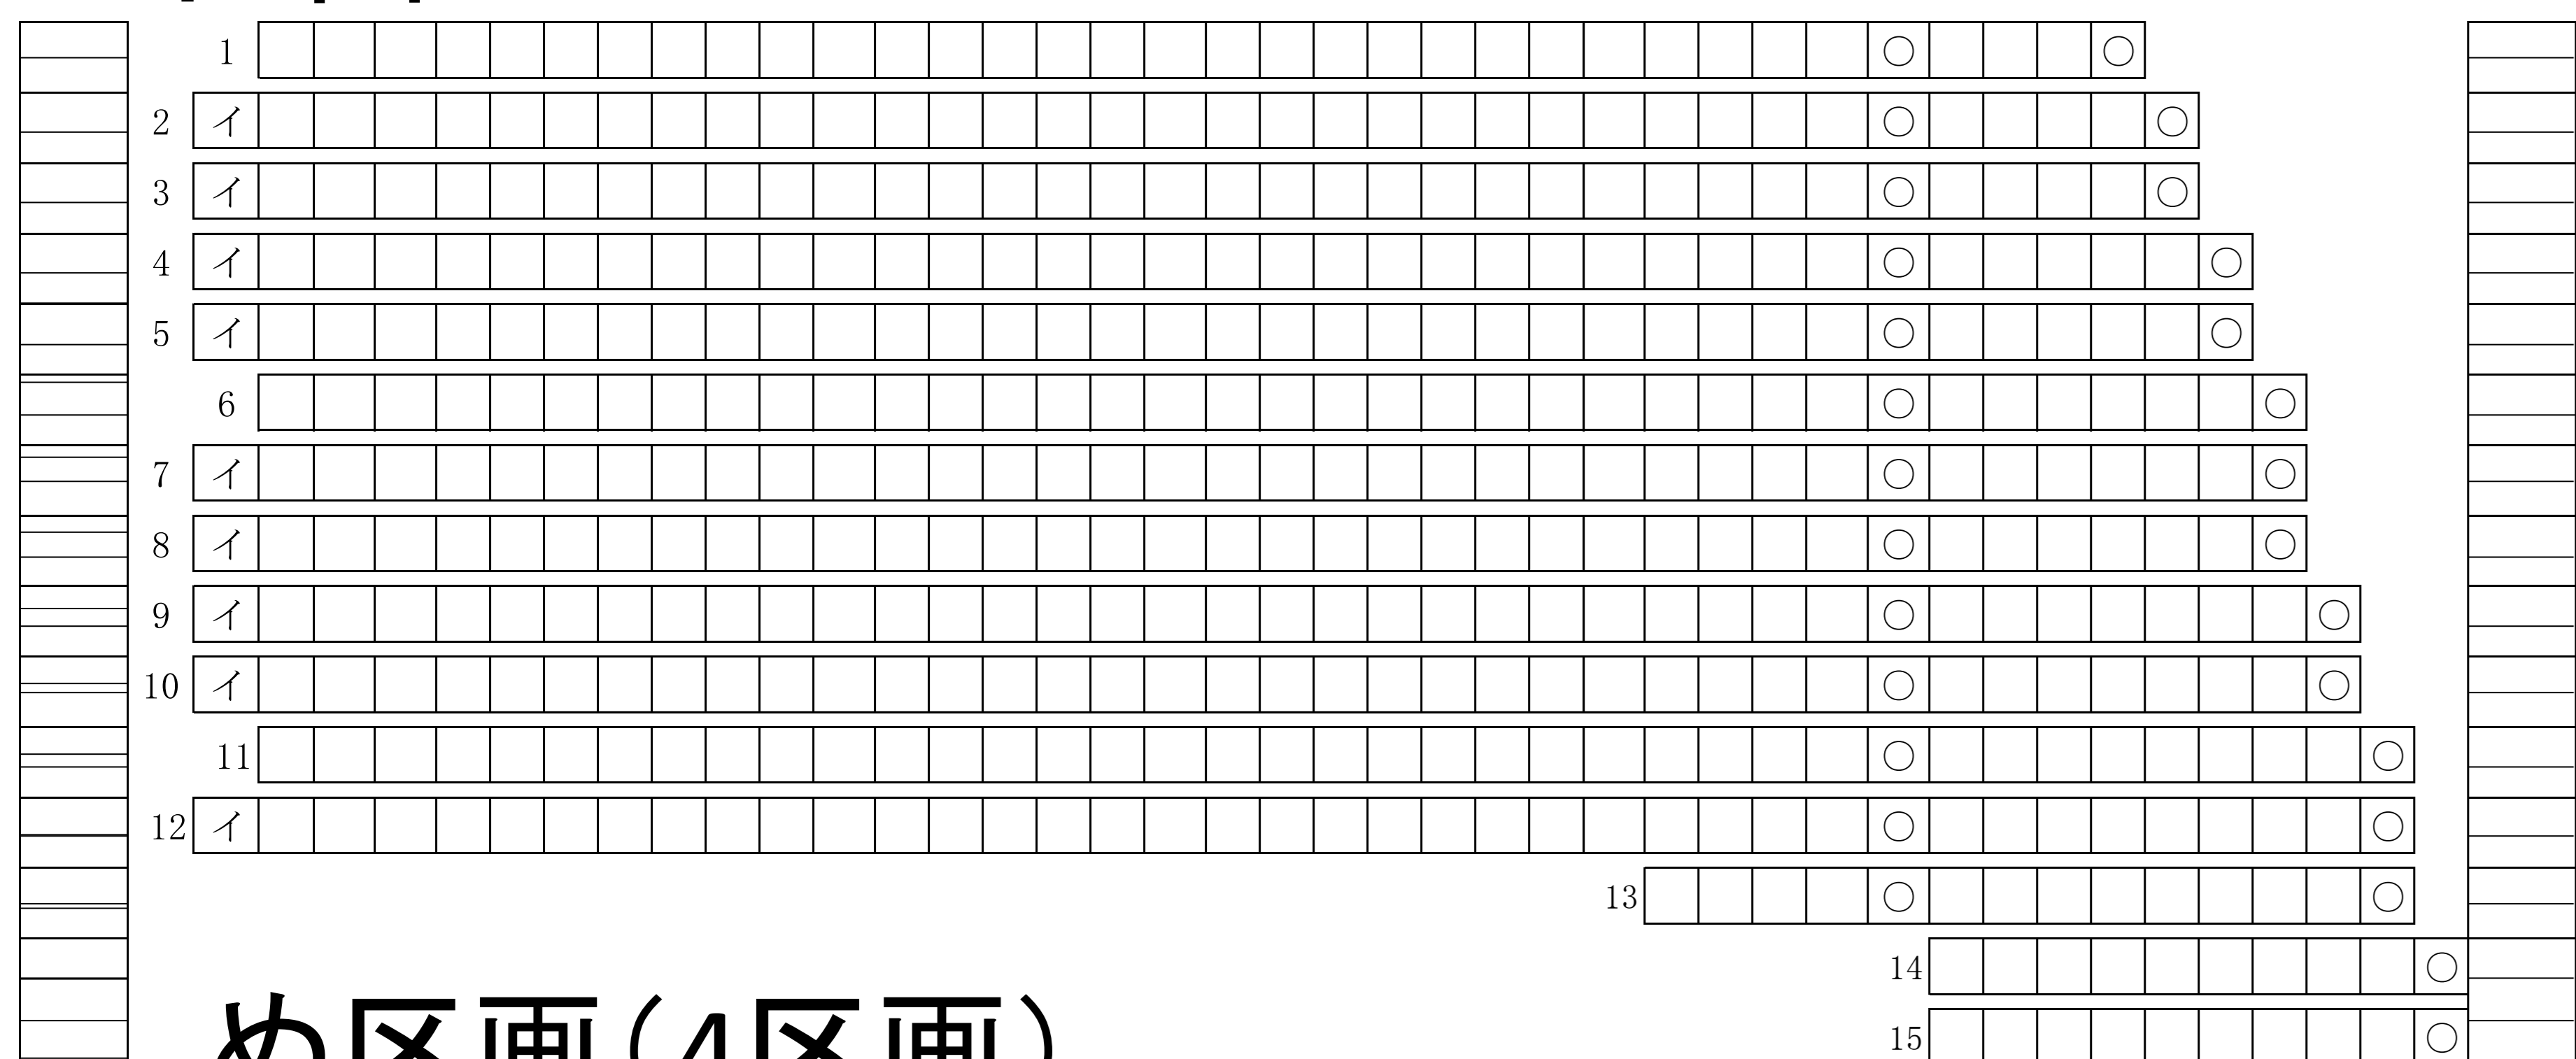


## て区画

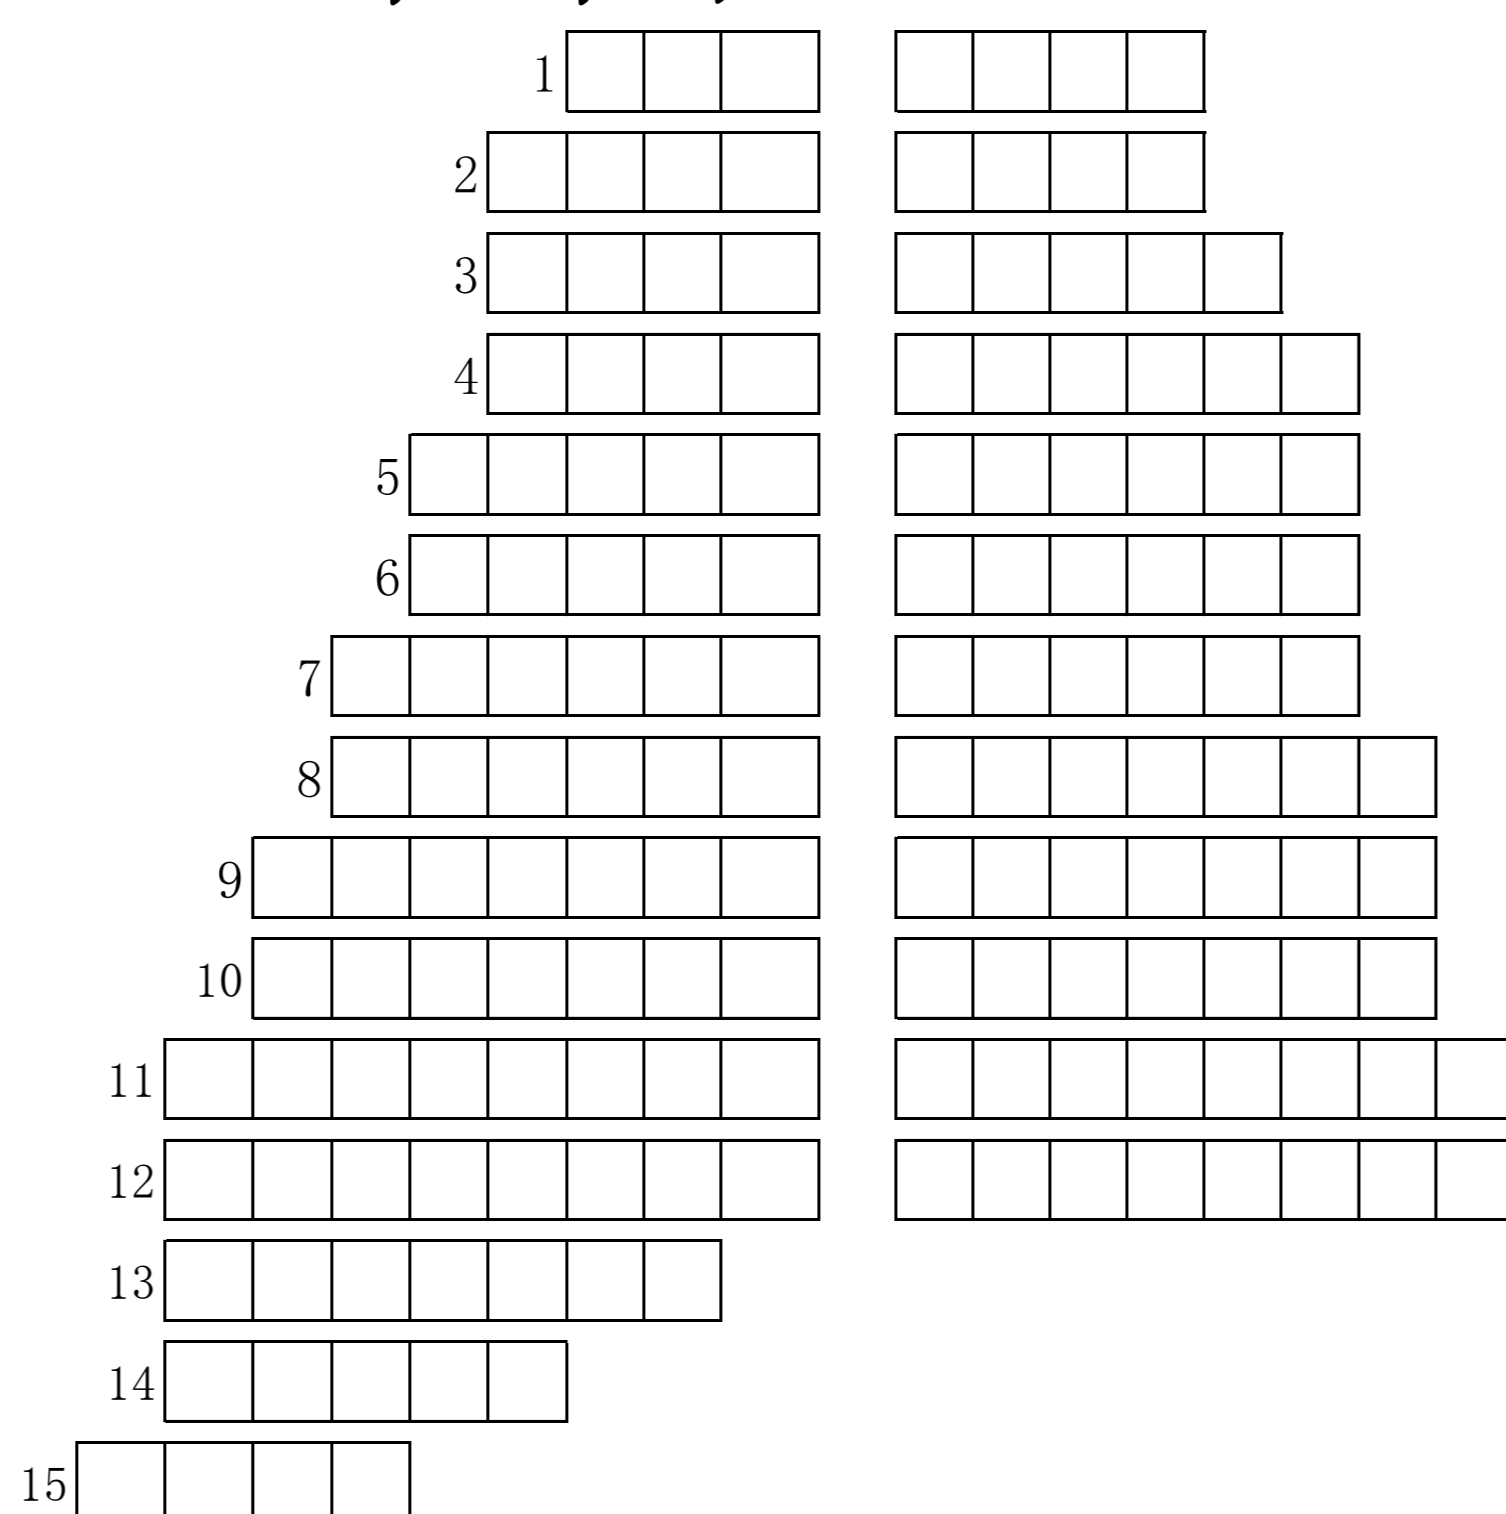


## と区画

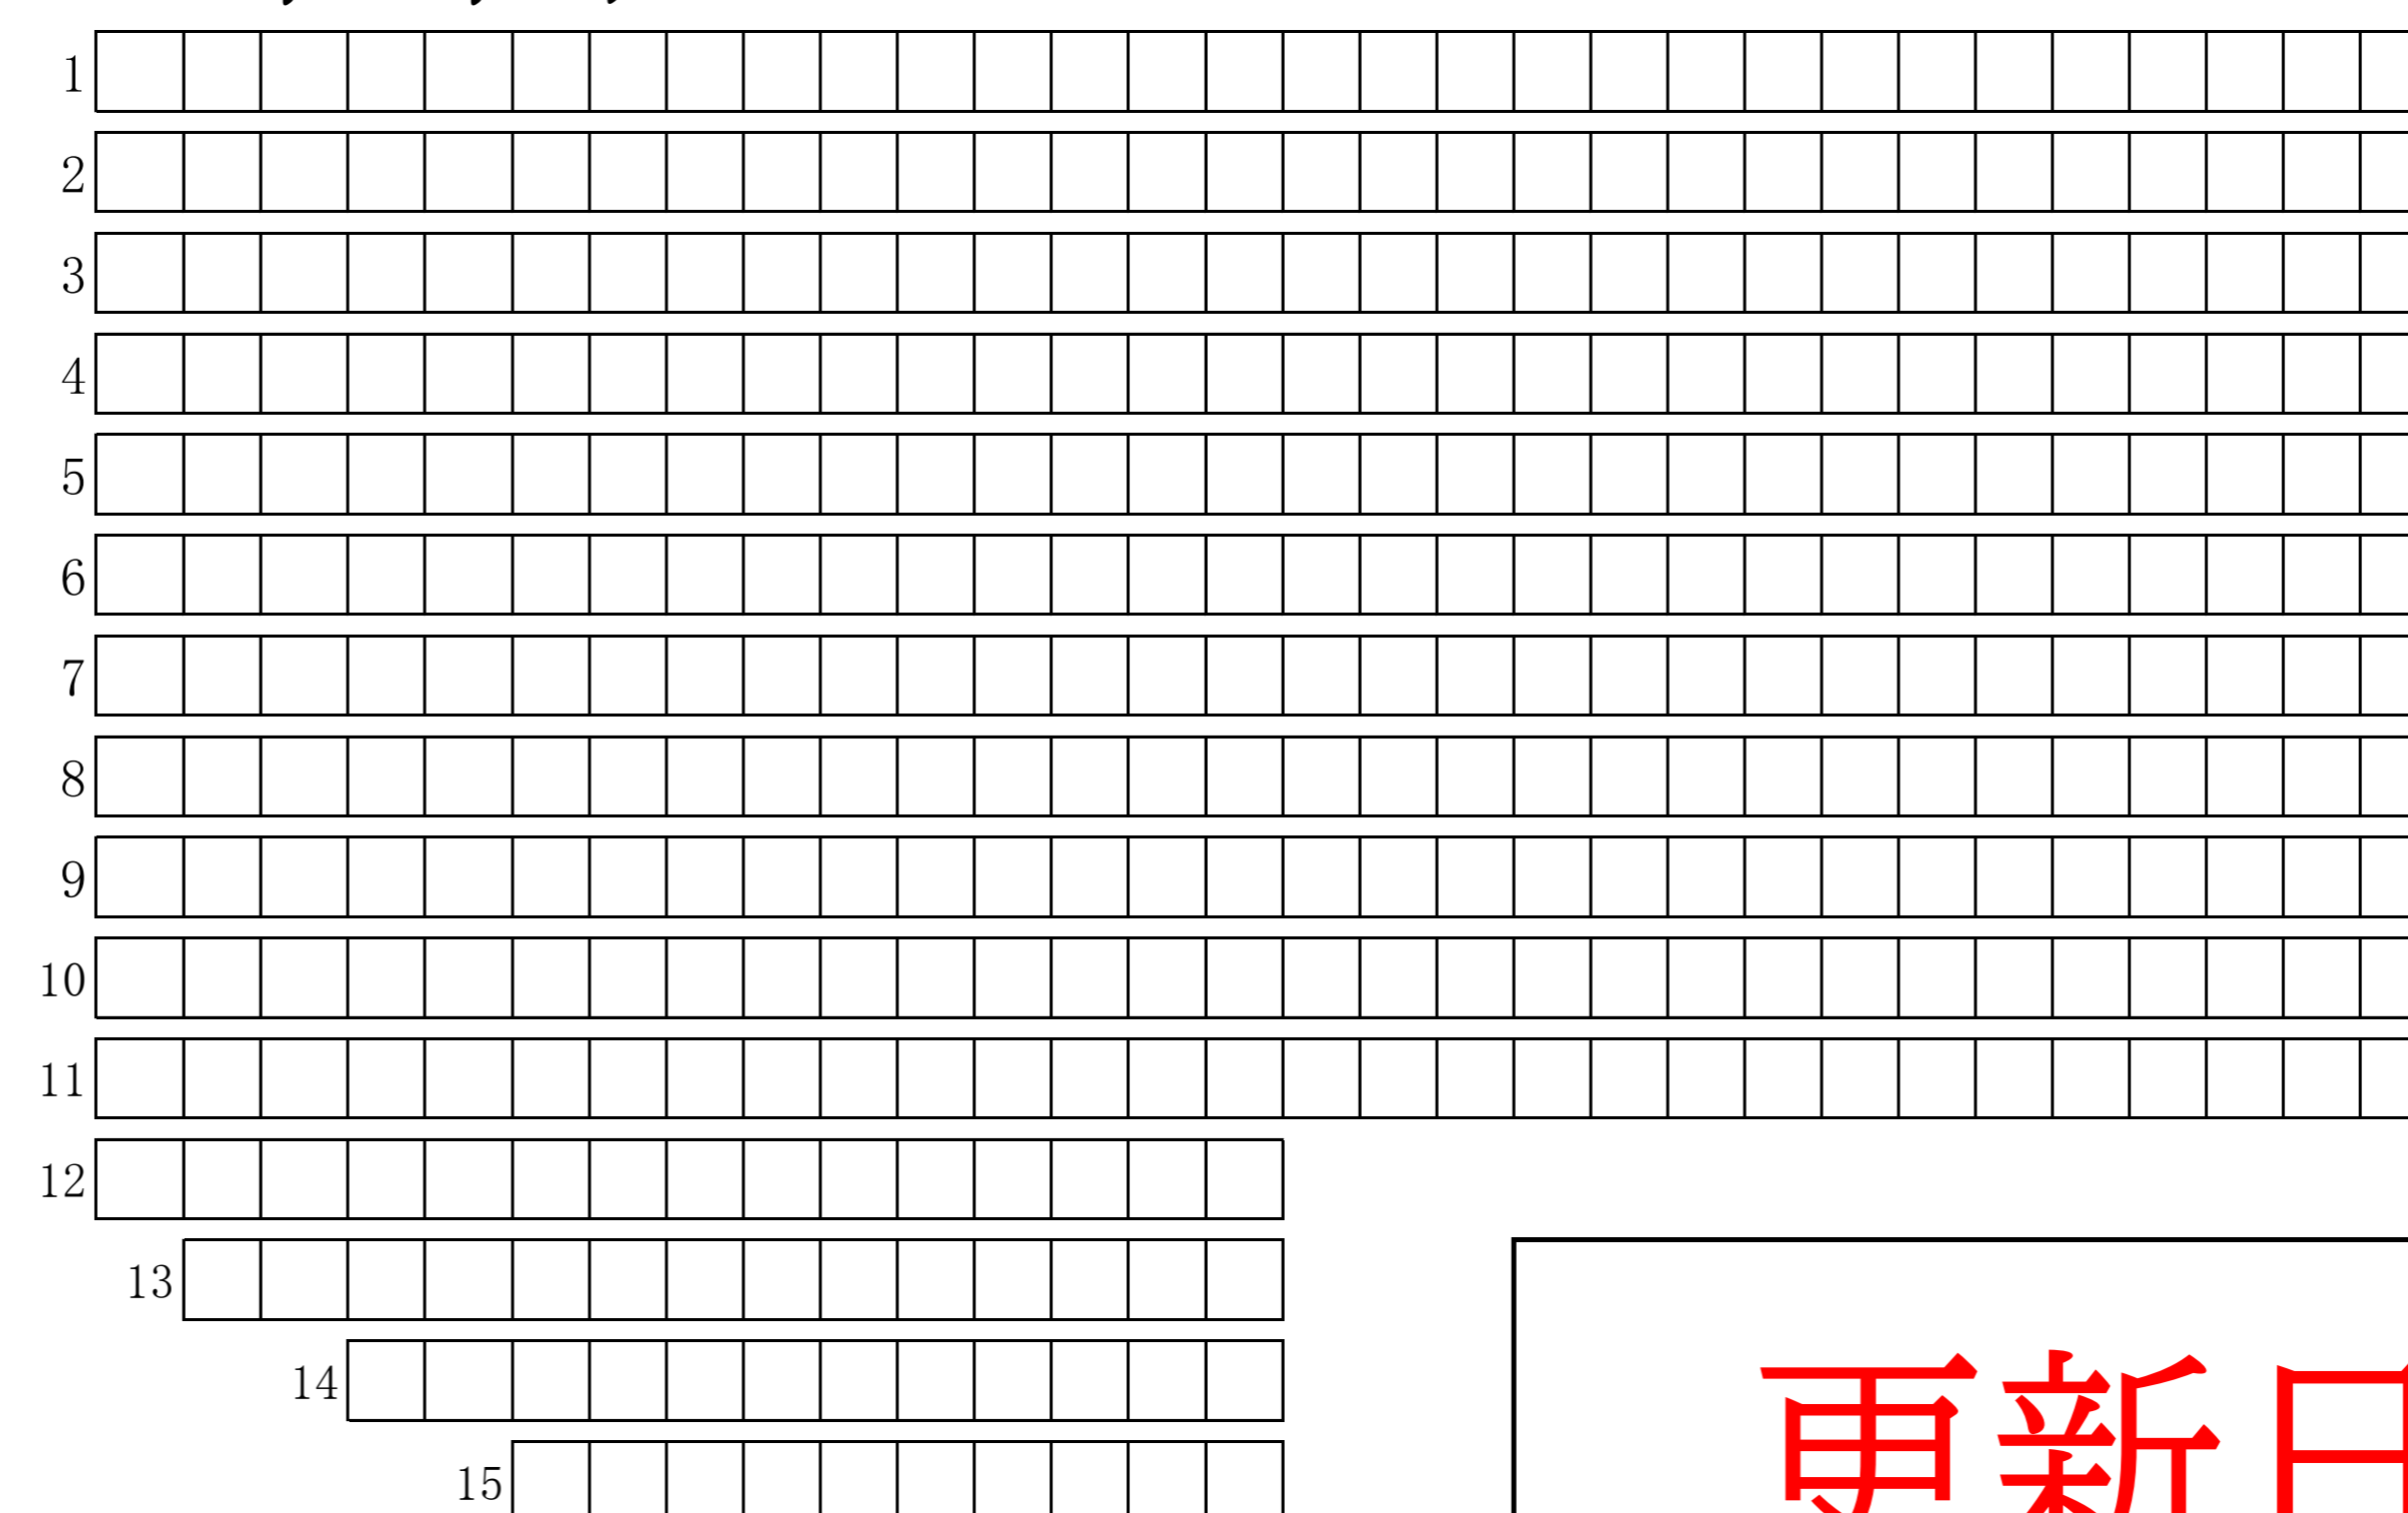



## な区画

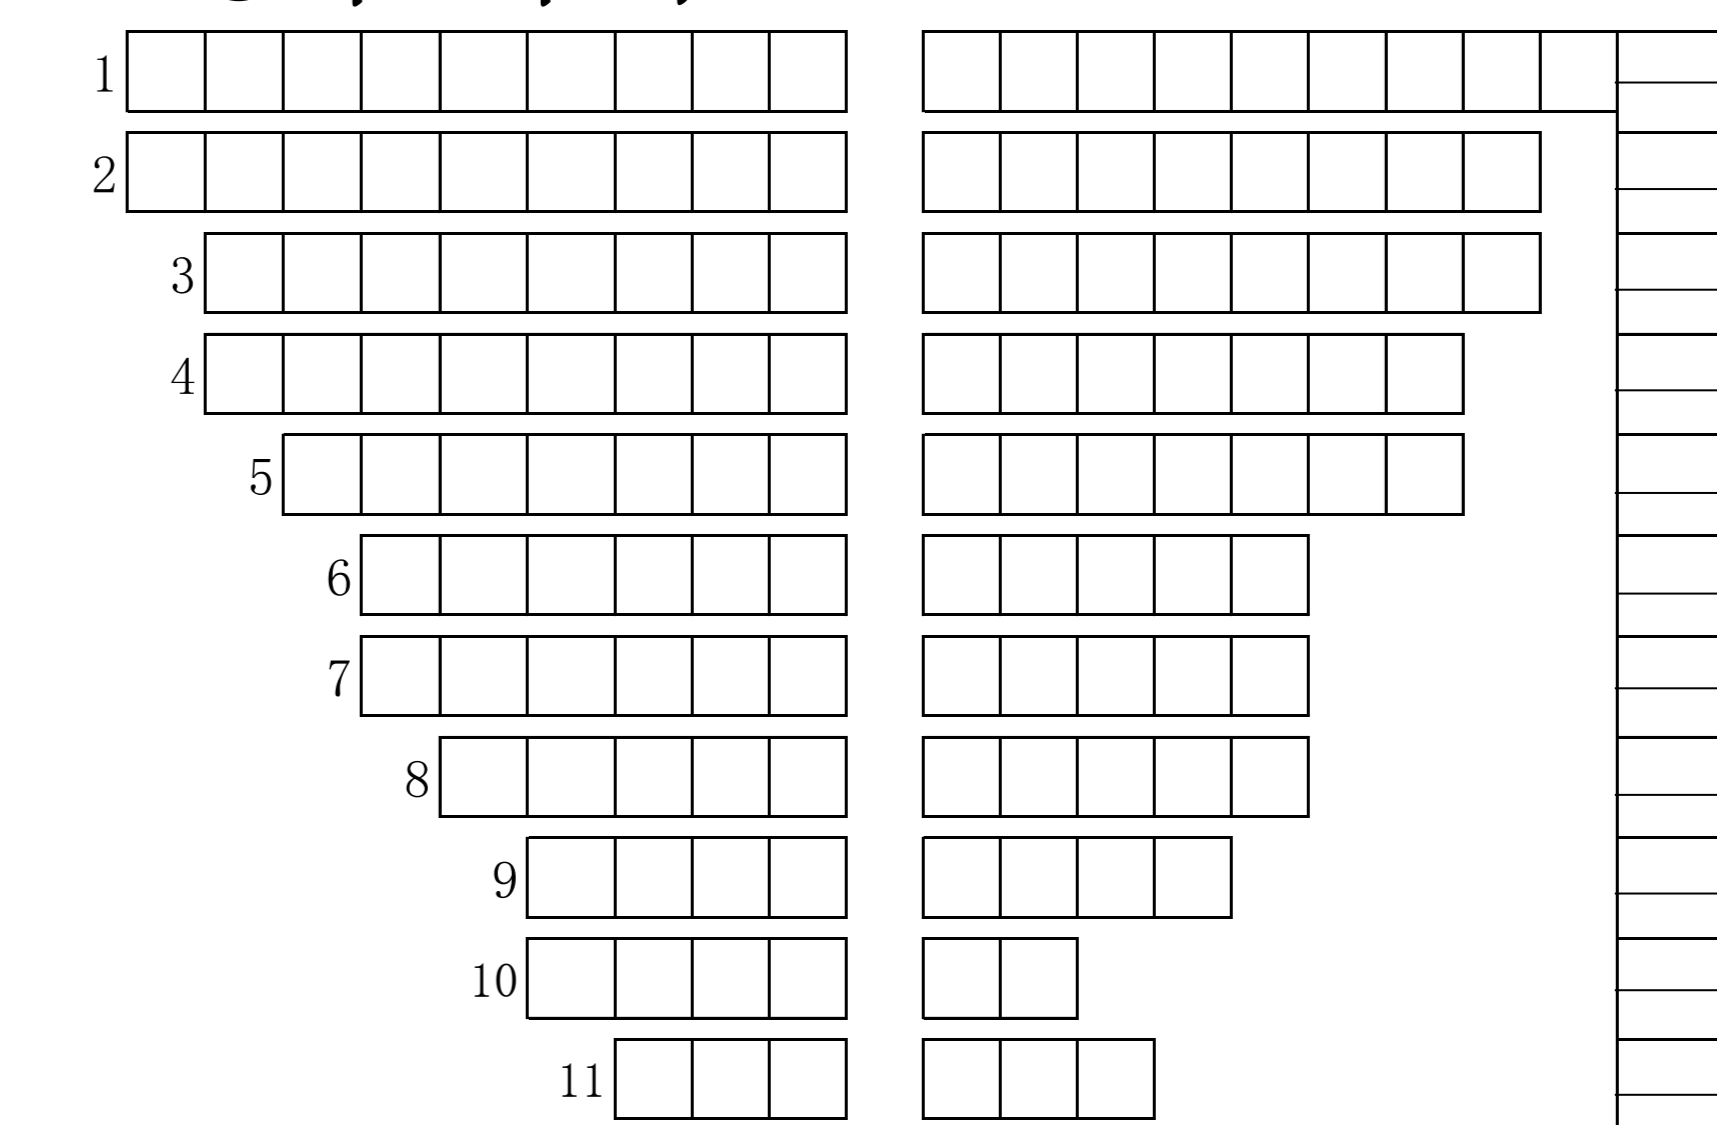

## に区画

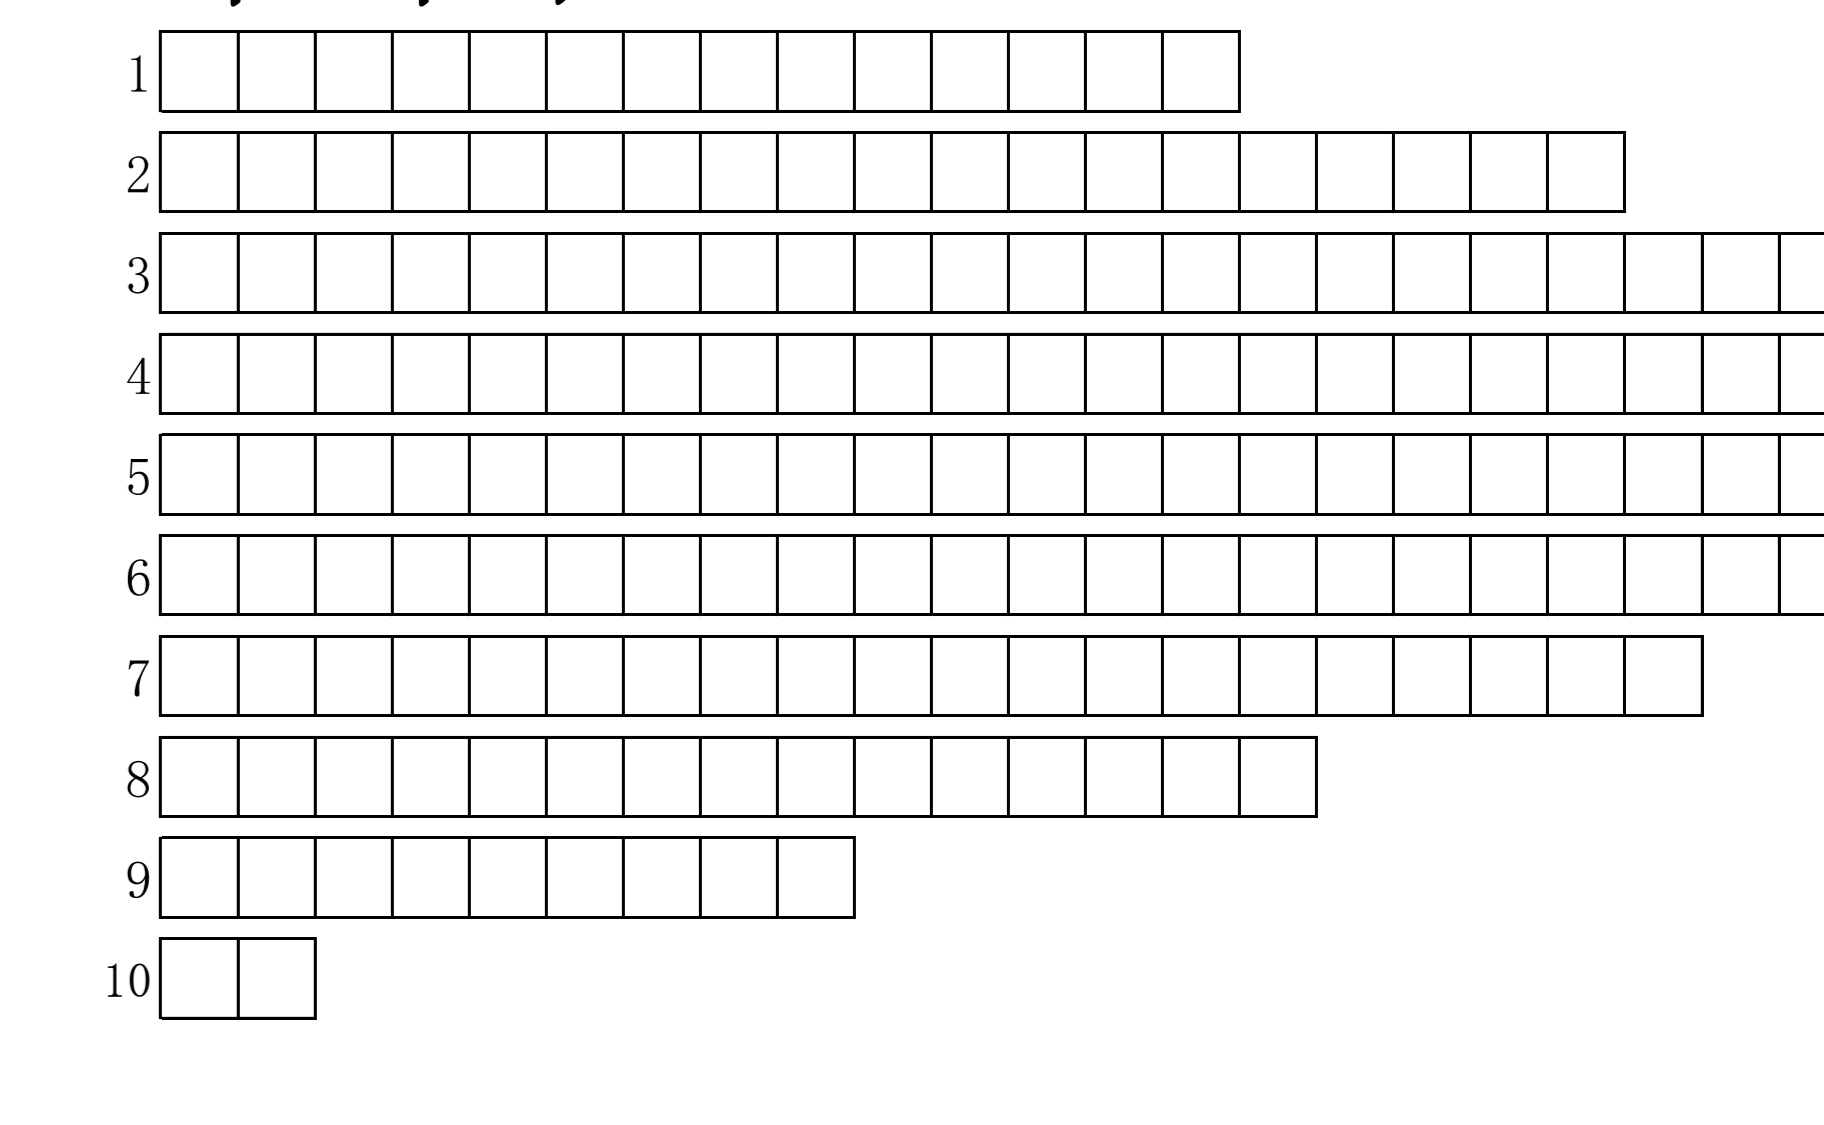


## ぬ区画(4区画)

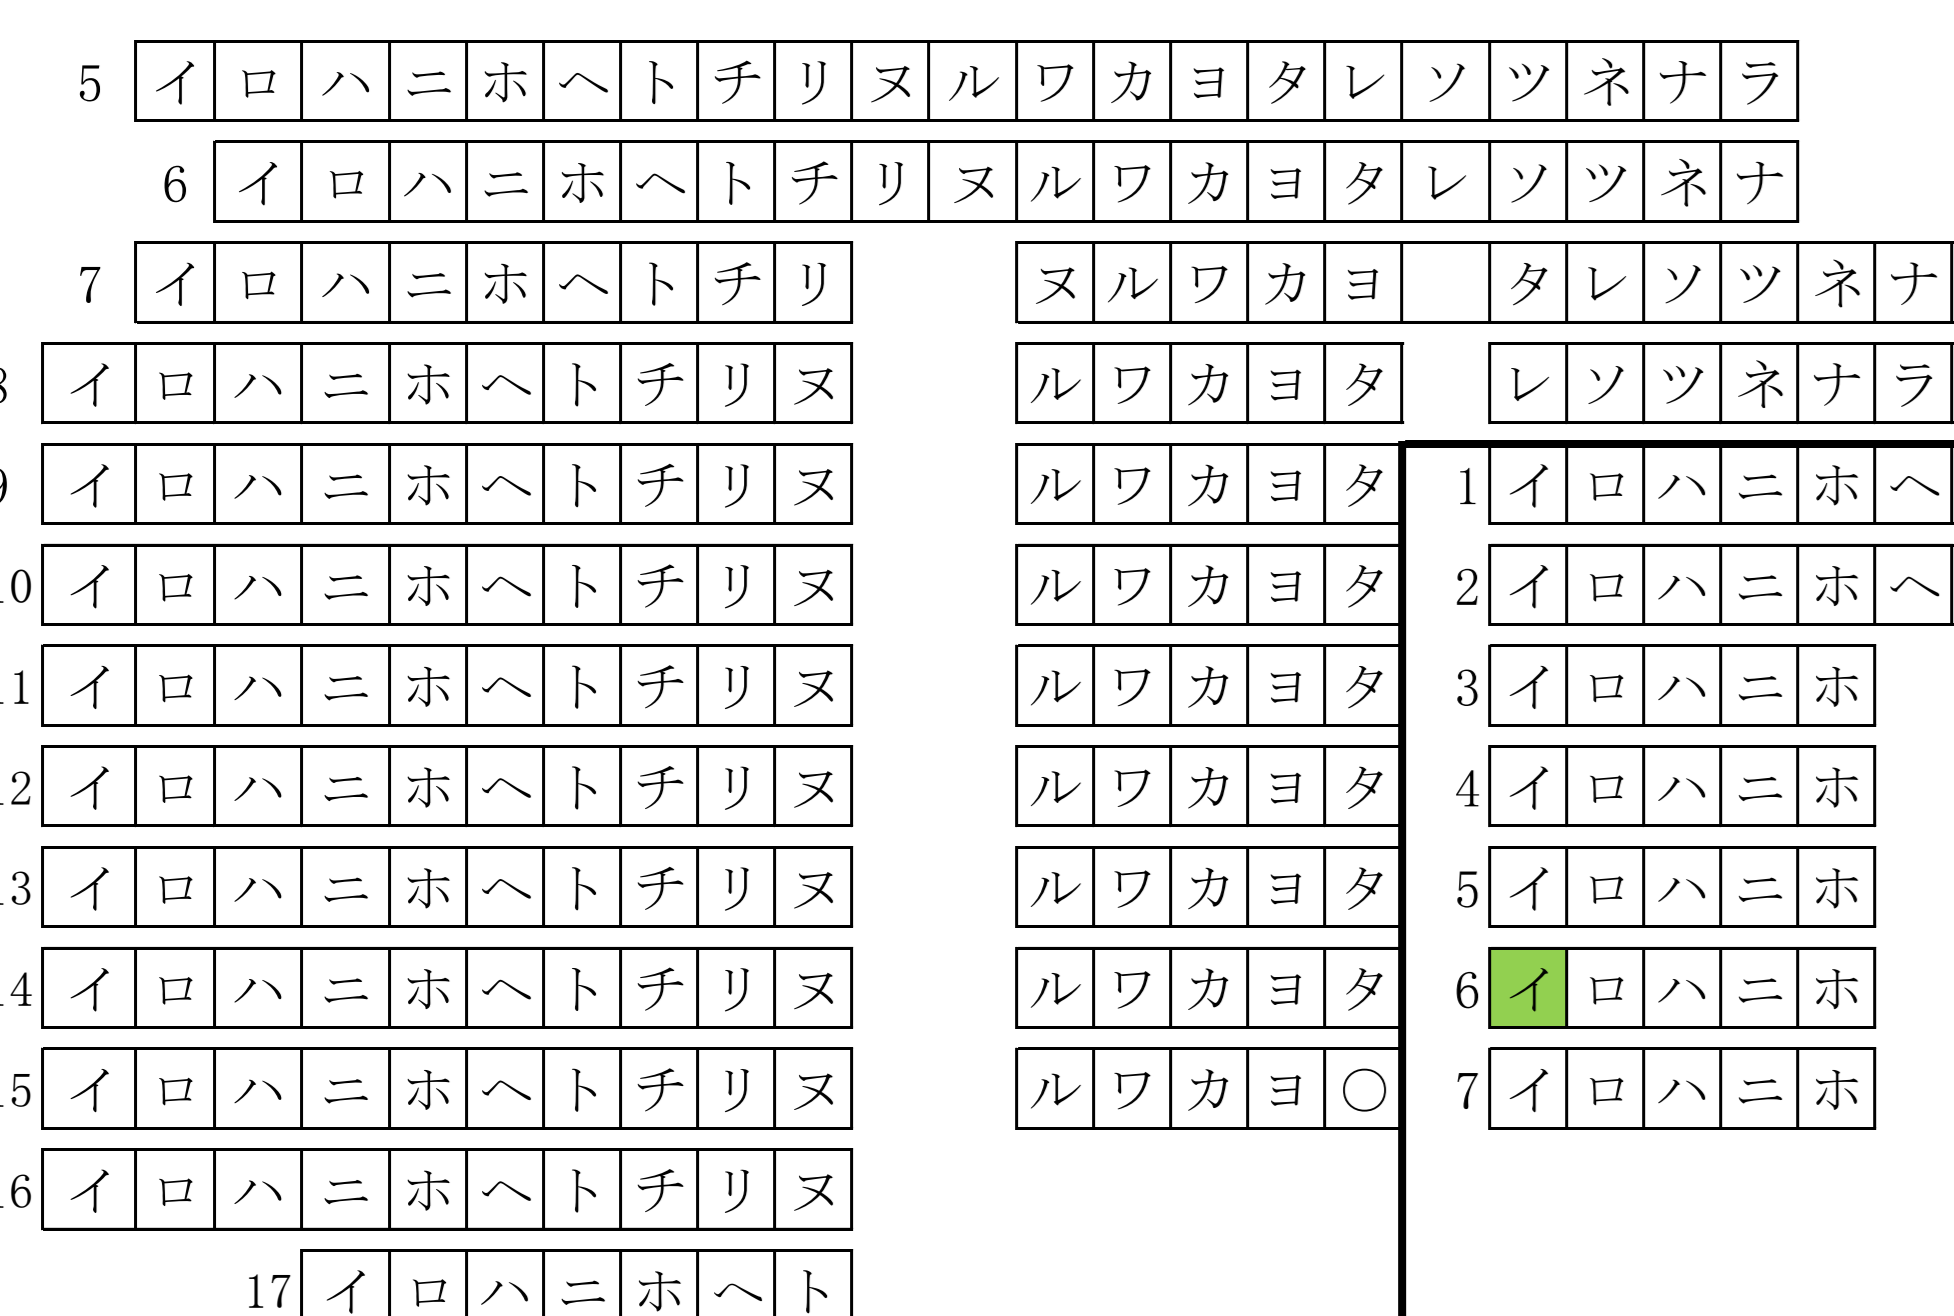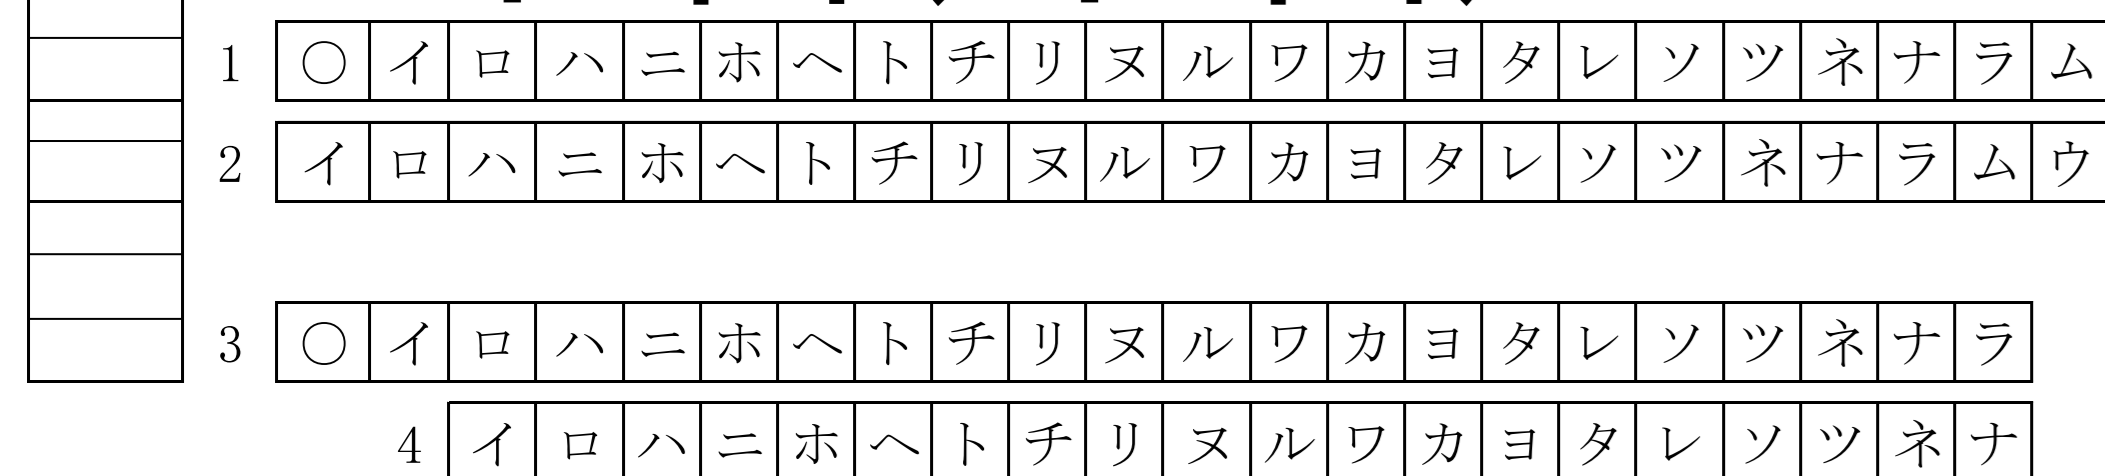

## ね区画(5区画)

## の区画

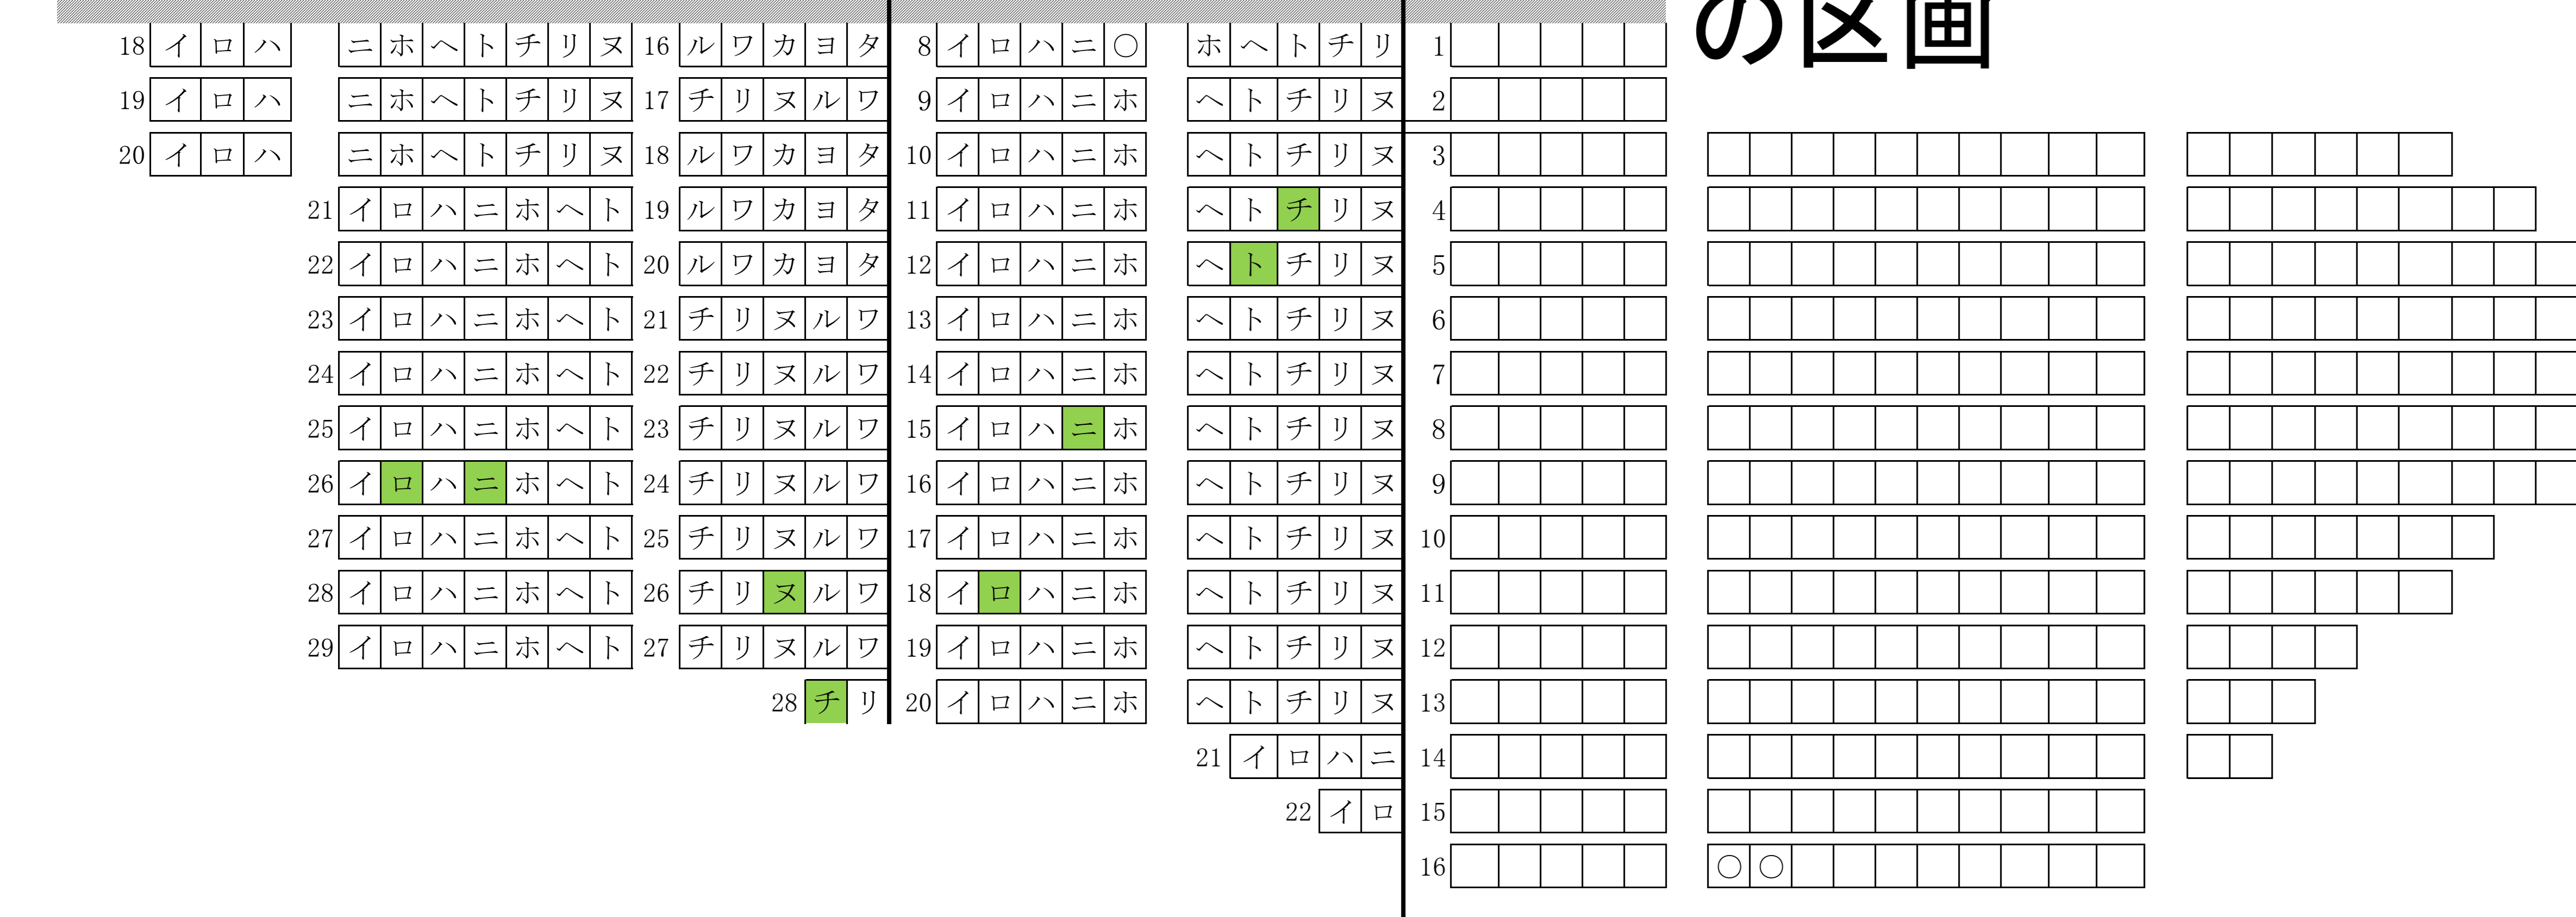

更新日:令和8年4月1日

3.3㎡

区画
1 ぬ - 26 - 口
2 ぬ - 26 - ニ
3 ぬ - 26 - ヌ
4 ぬ - 28 - チ

区画
5 ね - 6 - イ
6 ね - 11 - チ
7 ね - 12 - ト
8 ね - 15 - ニ
9 ね - 18 - 口

※上記9区画は随時募集中です。

※改修工事をしていない返還区画は6月17日から販売します。空き区画はお問い合わせください。

改修工事済(3.3㎡)

募集区画 9区画



(3.3㎡区画)

