

# かしはら万葉ホール (ロマンシアホール) 舞台図

公演時間 至 月 日 時 分

〒350-0111 榑原市小房町11番5号 事務所 ☎0744-29-1300 FAX 0744-24-9710  
 定員 849人 (うち車椅子席 6席)  
 ピアノ スタインウェイ 1台 / 国産フルコンサートピアノ 1台  
 楽屋 42㎡(2室)・8㎡(1室)・9㎡(3室) 計6室(地下1階にあります。)  
 リハーサル室 50㎡・アップライトピアノ 1台

演出  
 装置  
 照明  
 音響


催し名

仕込

リハーサル

雑用仮設電源  
 単相3線100A  
 注:電圧不安定です  
 (92-100V)

- 反射板上部
- バトン4 ※電動
- バトン3 ※電動
- バトン2 ※電動
- 吊物バトン※
- 引割バック幕
- スクリーン※
- バトン1
- ホリゾンライト※
- 袖幕3
- 一文字幕2※
- 天幕反2※
- 袖幕2
- サスペンションライト※
- ホスターライト※
- 袖幕1
- 一文字幕1※
- 綴帳幕2※
- 綴帳幕1※
- ワイヤー
- テ

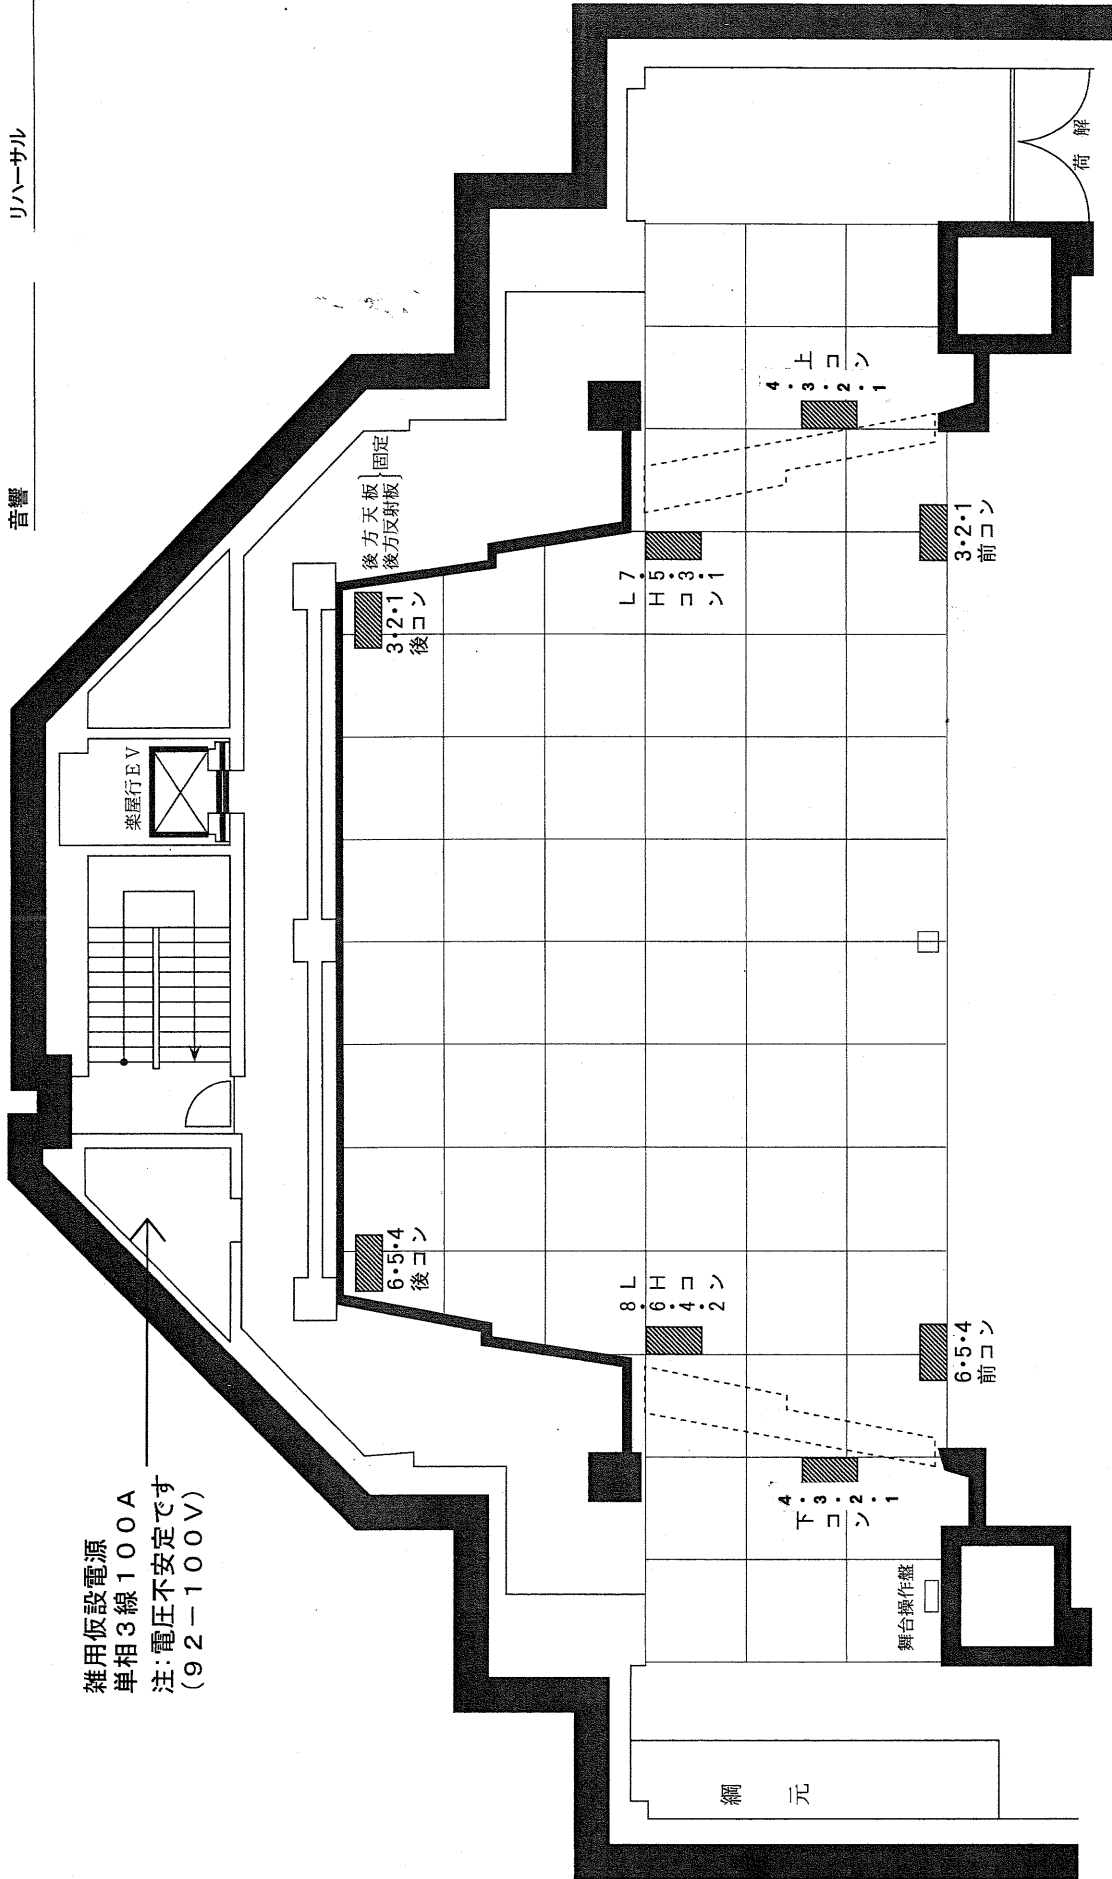

※シーリングはシート枠が客席に落下するおそれがある為、色の使用不可です。

◆ボードーライト・ホリゾントライト・スクリーン 下部にバトンがあります。吊物可能。

※フロア回路は、上下別です。

※照明回路はすべて調光卓経由となります。(直電源にはなりません)

- 備考) ① 音響反射板使用のときは、綴帳は使用できません。  
 ② 舞台後部の音響反射板は、固定です。  
 ③ 搬入出口の扉の大きさ 巾4m  
 ④ 搬入入口の駐車スペース (巾3.9m・長さ15m)  
 ⑤ 舞台マス目は、1.818四方です。

舞台 間口 18m  
 高さ 10.9m  
 奥行 10.8m